



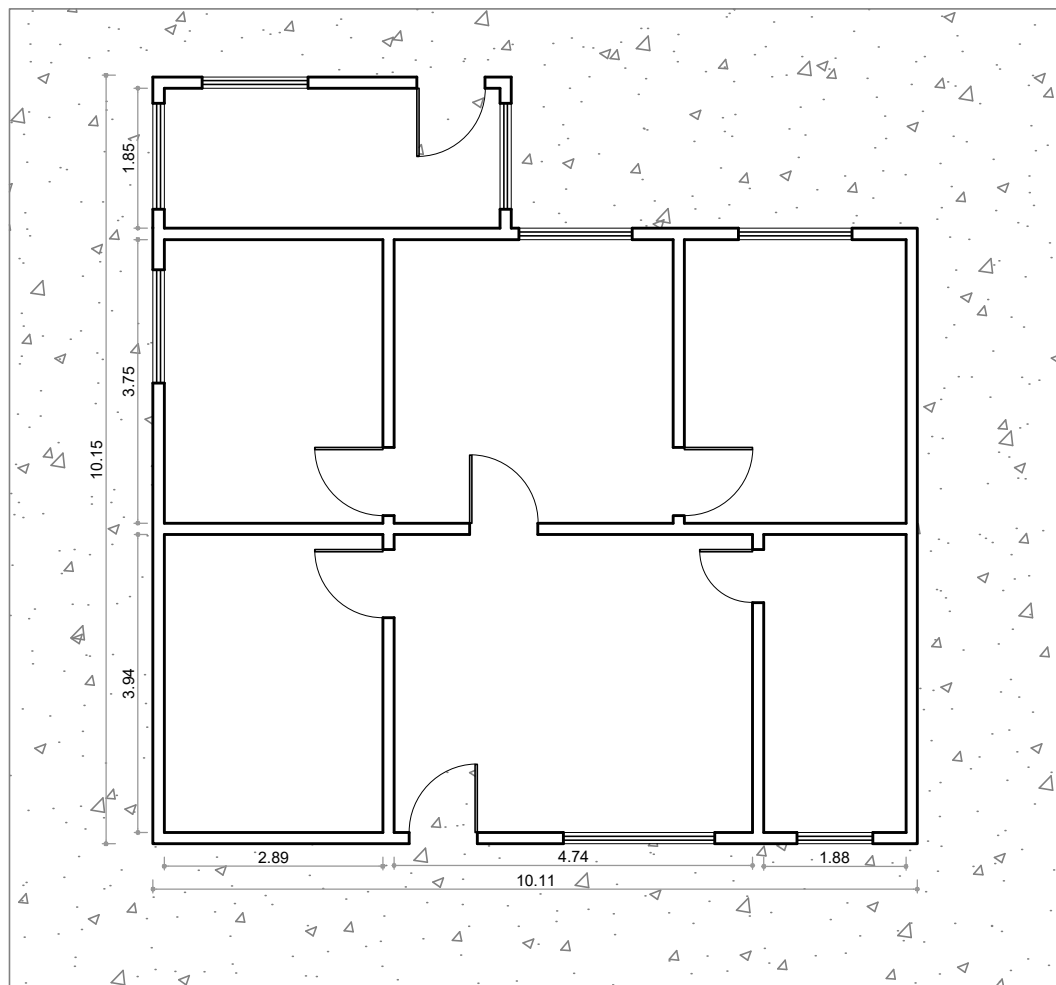

1 PROJETO ORIGINAL
E.1:100

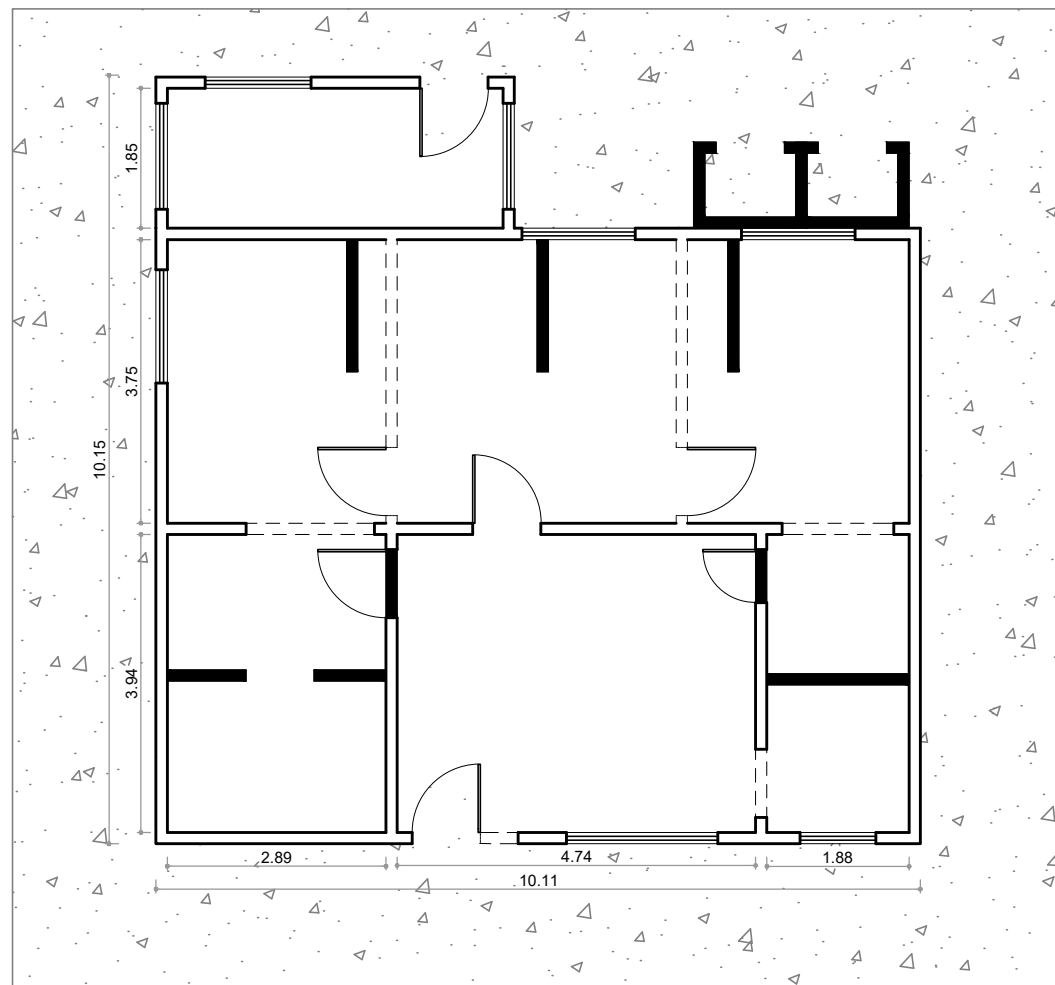

2 PROPOSTA
E.1:100


LEGENDA

	Alvenaria ou divisória a demolir
	Alvenaria ou divisória a construir

RESPONSÁVEL: Eng. RUBENS GOMES DE CARVALHO - CREA: 50600529869			ASSINATURA: 
PROJETO: GABINETE DENTÁRIO - UBS VILA CALU		ENDEREÇO: ESTRADA DO M'BOI MIRIM, nº 10416	
ASSUNTO: PROJETO ORIGINAL E PROPOSTA			
DATA: 15/07/19	ESCALA: 1:100	NÚMERO DE FOLHAS: 01/06	




Glizt e Carvalho
engenharia

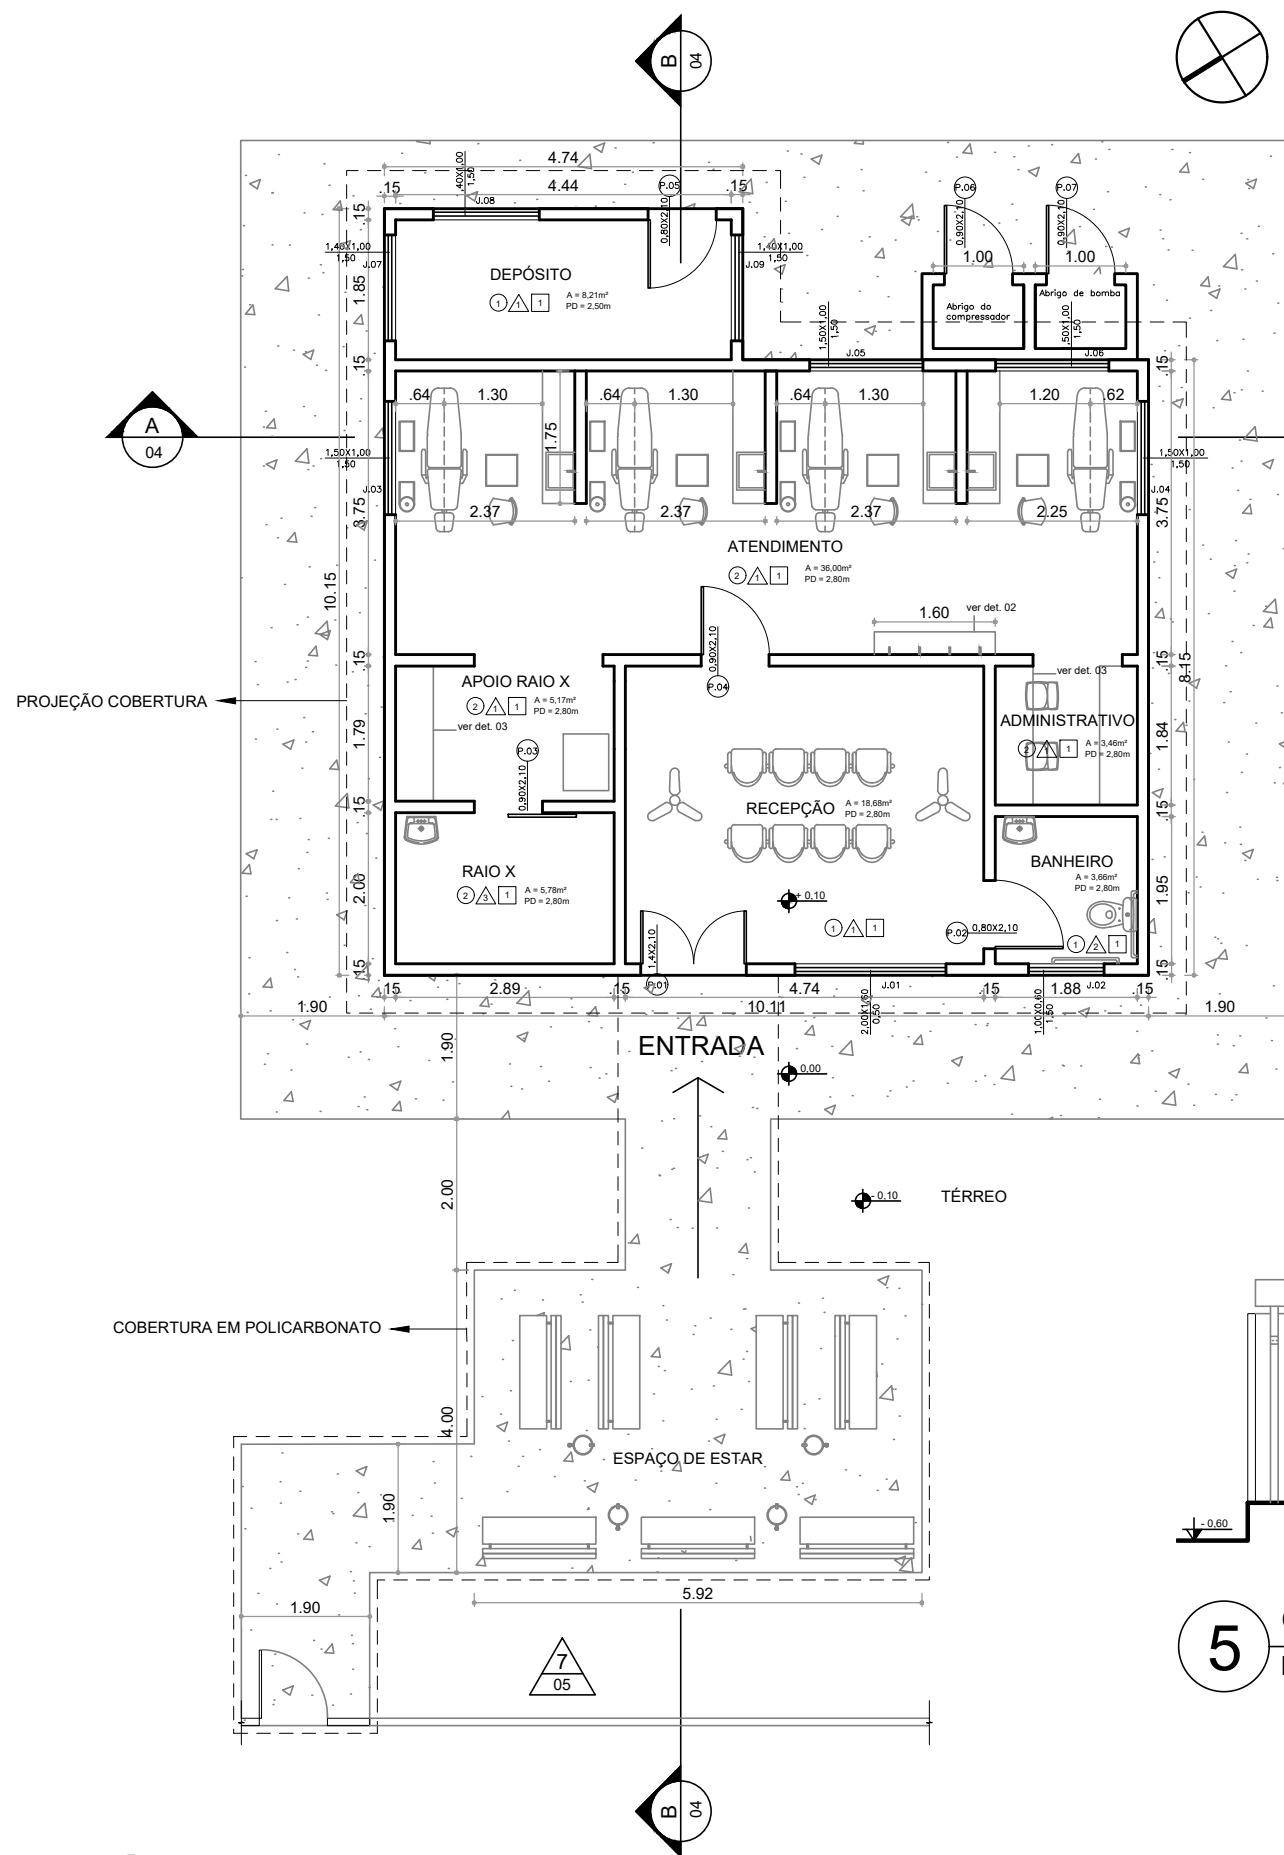


LISTA DE ACABAMENTOS	
●	PISOS
①	Piso porcelanato 0,60mx0,60m
②	Manta vinílica
■	FORRO
1	Forro Drywall
▲	PAREDE
1	Tinta epoxi branca
2	Azulejo branco
3	Argamassa baritada

CAIXILHARIA			
JANELA	LARGURA	ALTURA	PEITORIL
J1	2,00	0,60	1,00
J2	1,00	0,60	1,50
J3	1,50	1,00	1,50
J4	1,50	1,00	1,50
J5	1,50	1,00	1,50
J6	1,50	1,00	1,50
J7	1,40	1,00	1,50
J8	1,40	1,00	1,50
J9	1,40	1,00	1,50

ESQUADRIAS			
PORTA	LARGURA	ALTURA	ABERTURA
P1	1,40	2,10	ABRIR
P2	0,80	2,10	ABRIR
P3	0,80	2,10	CORRER
P4	0,90	2,10	ABRIR
P5	0,80	2,10	ABRIR
P6	0,90	2,10	ABRIR
P7	0,90	2,10	ABRIR

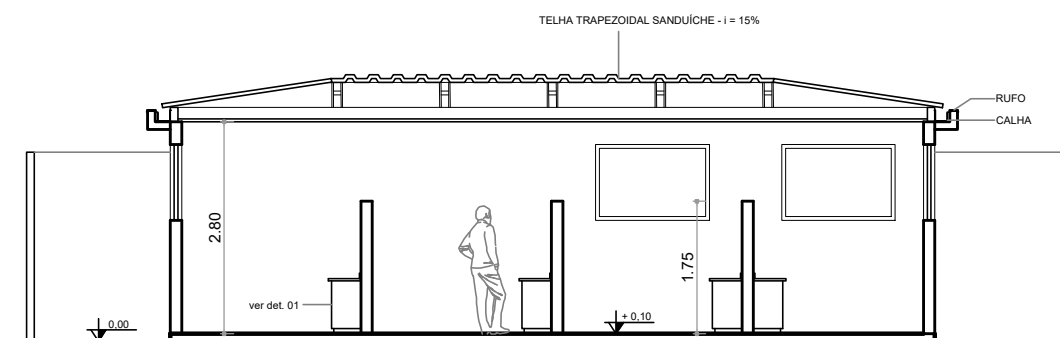

4 CORTE A/A
E.1:100

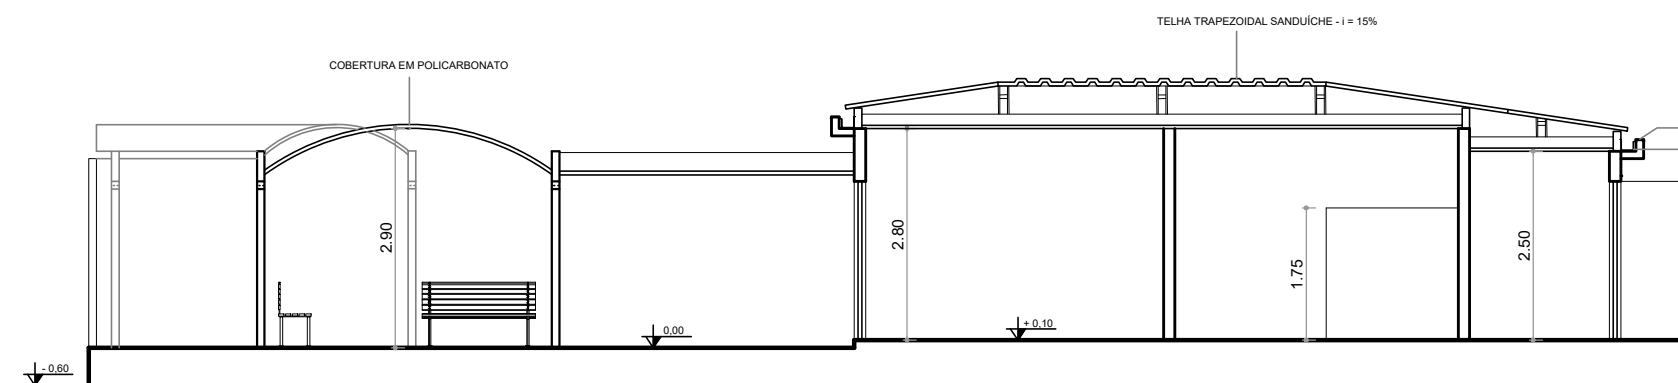


5 CORTE B/B
E.1:100

3 PROJETO FINAL
E.1:100


RESPONSÁVEL: Eng. RUBENS GOMES DE CARVALHO - CREA: 50600529869			ASSINATURA: 
PROJETO: GABINETE DENTÁRIO - UBS VILA CALU		ENDEREÇO: ESTRADA DO M'BOI MIRIM, nº 10416	
ASSUNTO: PROJETO FINAL (*revisão 02)			
DATA: 18/07/19	ESCALA: 1:100	NÚMERO DE FOLHAS: 02/06	




Glizt e Carvalho
engenharia

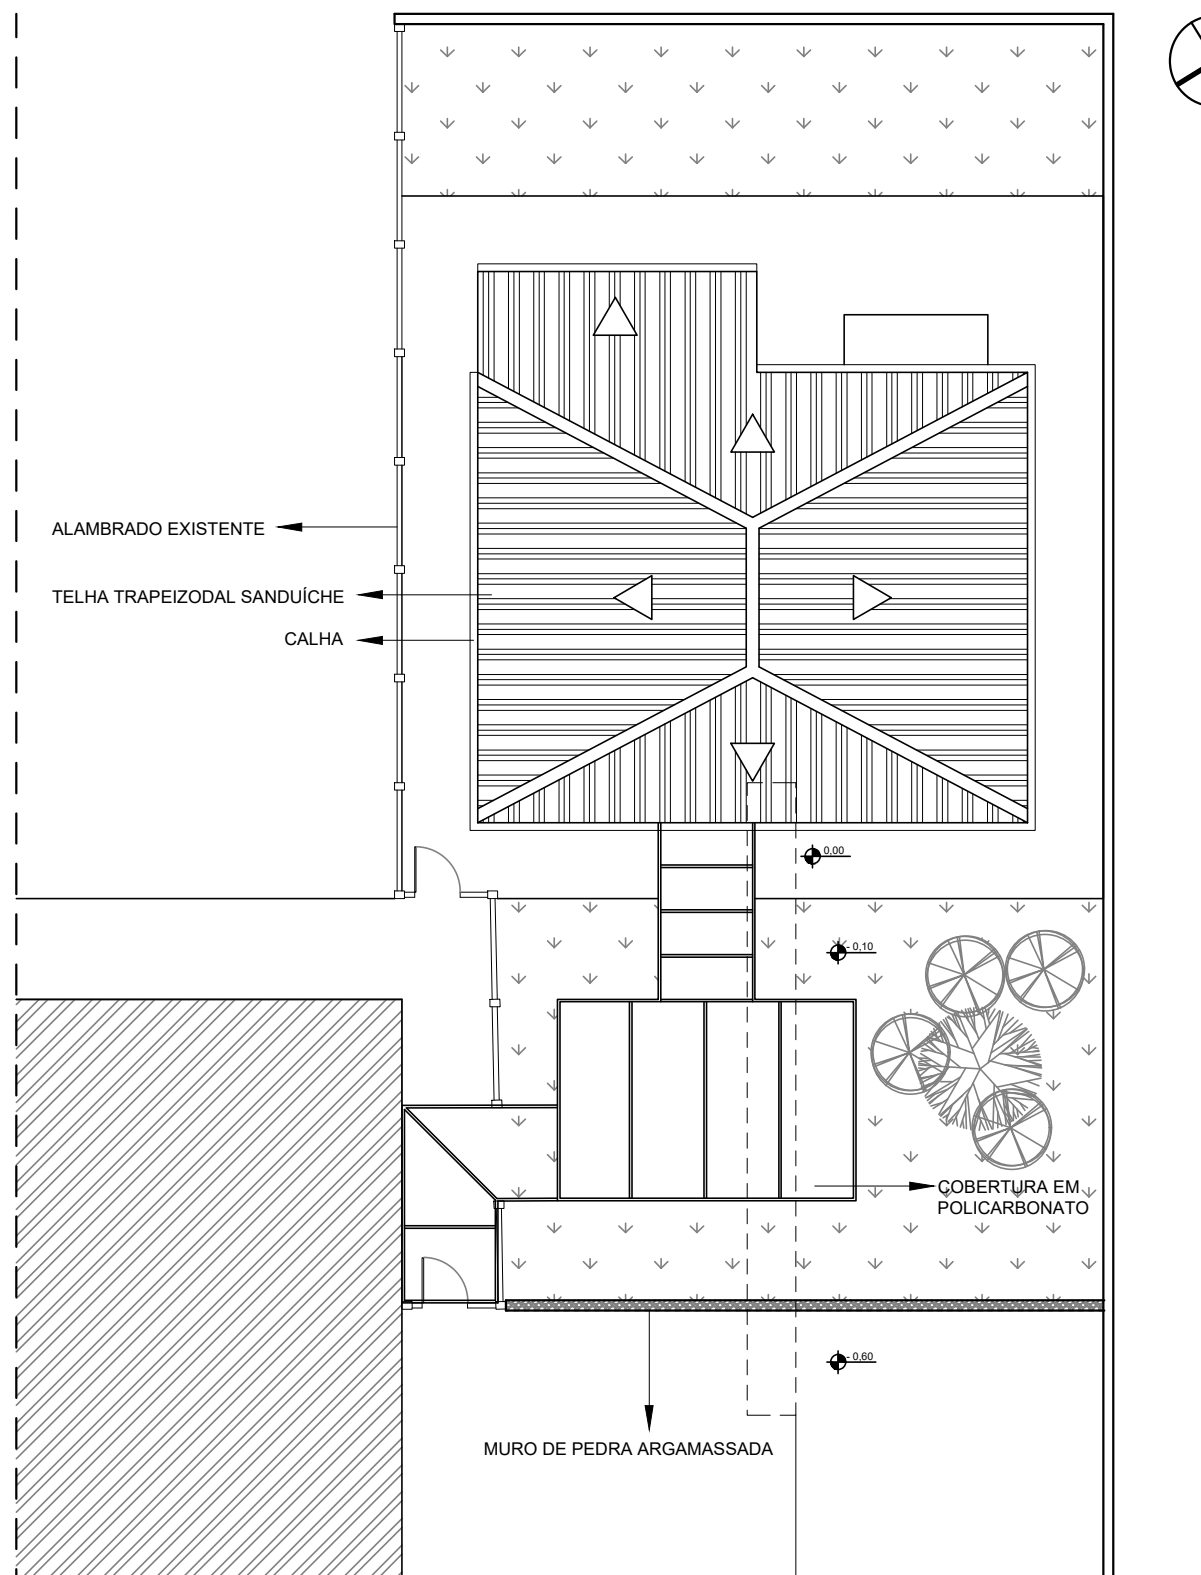


6 IMPLANTAÇÃO
E.1:150

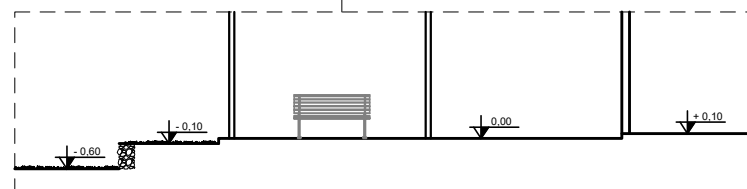


7 ELEVAÇÃO FRONTAL
E.1:100

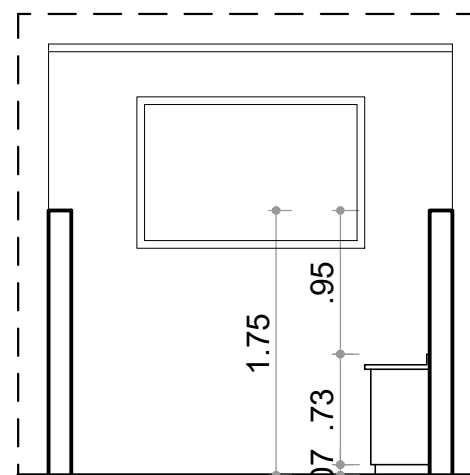

DET. 1 GABINETE ATENDIMENTO
E. 1:50

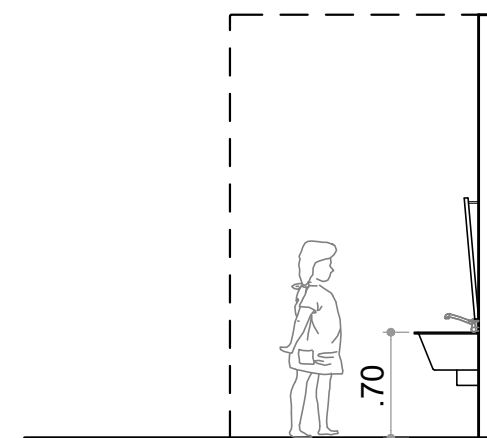

DET. 2 ESCOVÓDROMO
E. 1:50

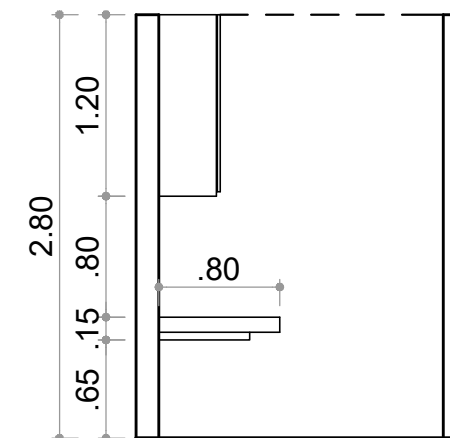

DET. 3 MESA E ARMÁRIO
E. 1:50

RESPONSÁVEL: Eng. RUBENS GOMES DE CARVALHO - CREA: 50600529869			ASSINATURA: 
PROJETO: GABINETE DENTÁRIO - UBS VILA CALU		ENDEREÇO: ESTRADA DO M'BOI MIRIM, nº 10416	
ASSUNTO: PROJETO FINAL (*revisão 01)			
DATA: 16/07/19	ESCALA: (indicada nos desenhos)	NÚMERO DE FOLHAS: 03/06	 Glizt e Carvalho engenharia



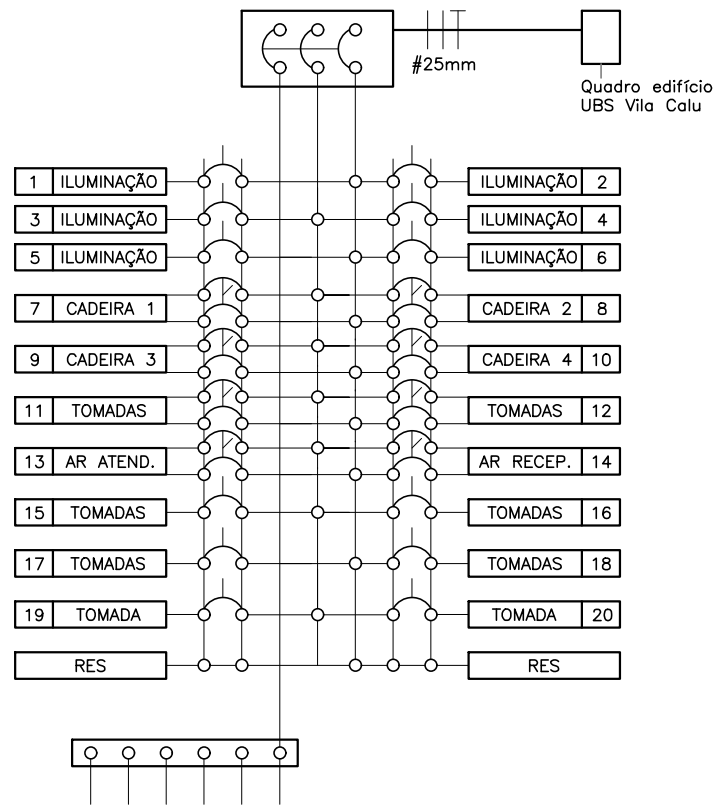


DIAGRAMA UNIFILAR

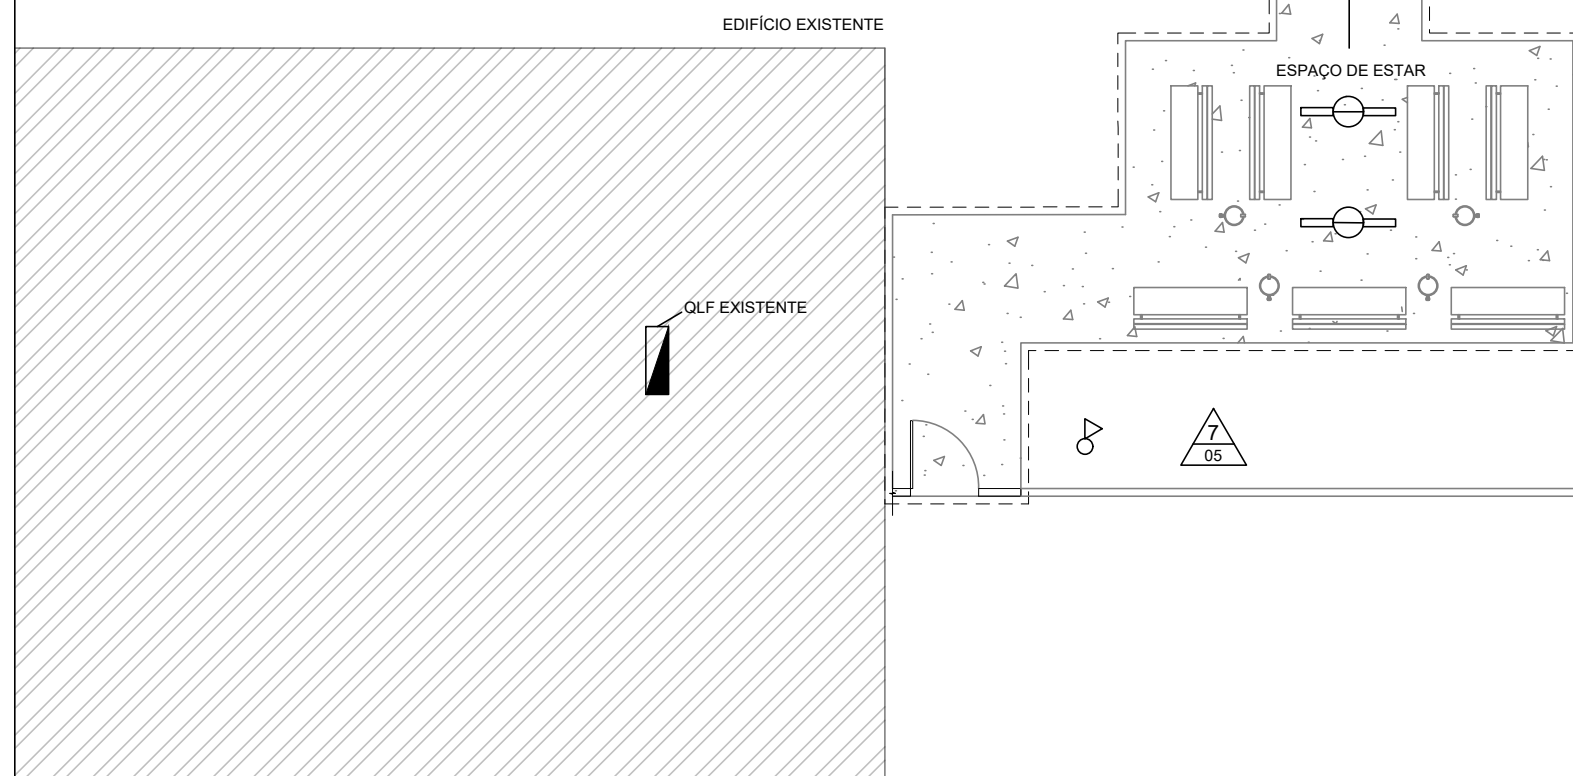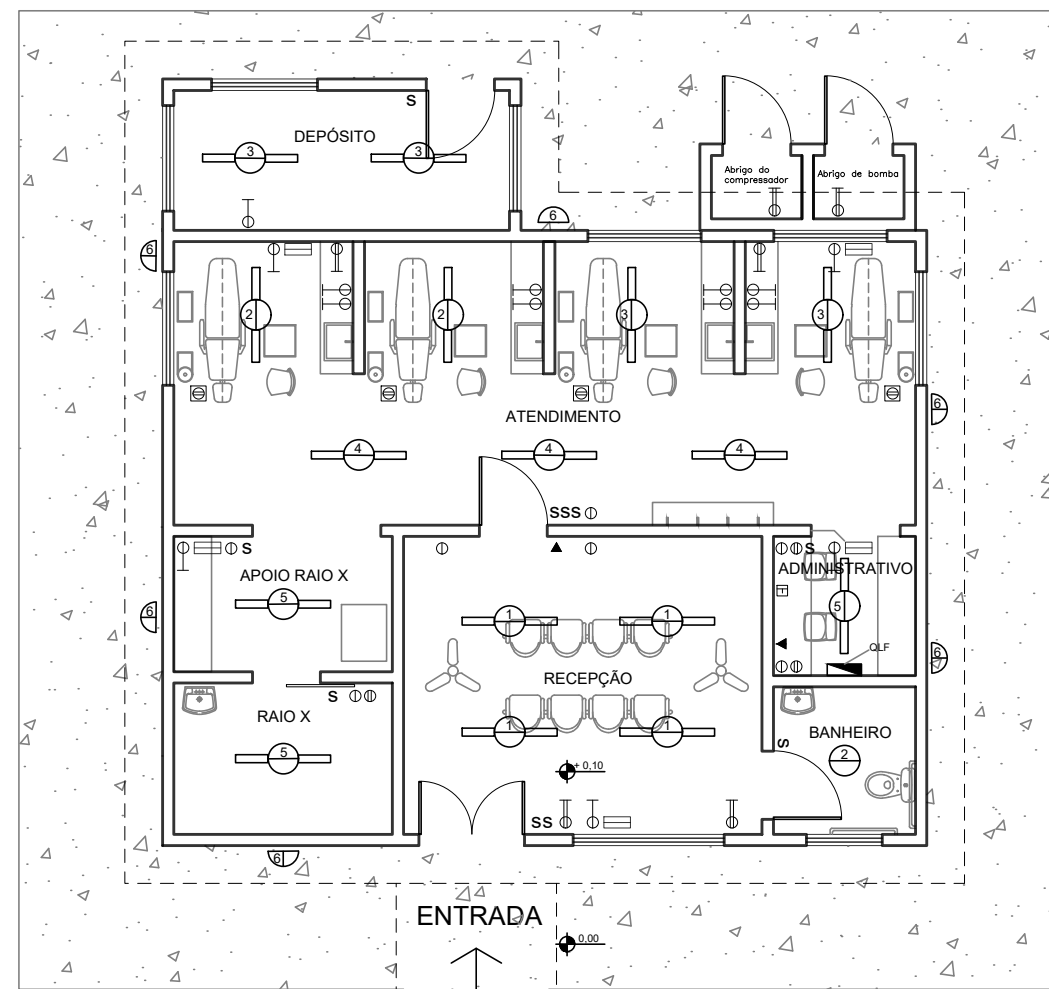

LEGENDA

	Tomada 110v baixa
	Tomada 220v baixa
	Tomada 110v alta
	Tomada 220v alta
	Luz de emergência
	Tomada 110v de piso
	Tomada 220v de piso
	Ponto de telefone
	Ponto de lógica existente



	Interruptor Simples
	Interruptor Duplo
	Interruptor Triplo
	Luminária Led 1x20w (teto)
	Luminária Led 2x20w (teto)
	Quadro de distribuição
	Poste externo

8 PROJETO ELÉTRICO
E.1:100



RESPONSÁVEL: Eng. RUBENS GOMES DE CARVALHO - CREA: 50600529869			ASSINATURA: 
PROJETO: GABINETE DENTÁRIO - UBS VILA CALU		ENDEREÇO: ESTRADA DO M'BOI MIRIM, nº 10416	
ASSUNTO: PROJETO ELÉTRICO			
DATA: 22/07/19	ESCALA: 1:100		NÚMERO DE FOLHAS: 04/06




Glizt e Carvalho
engenharia

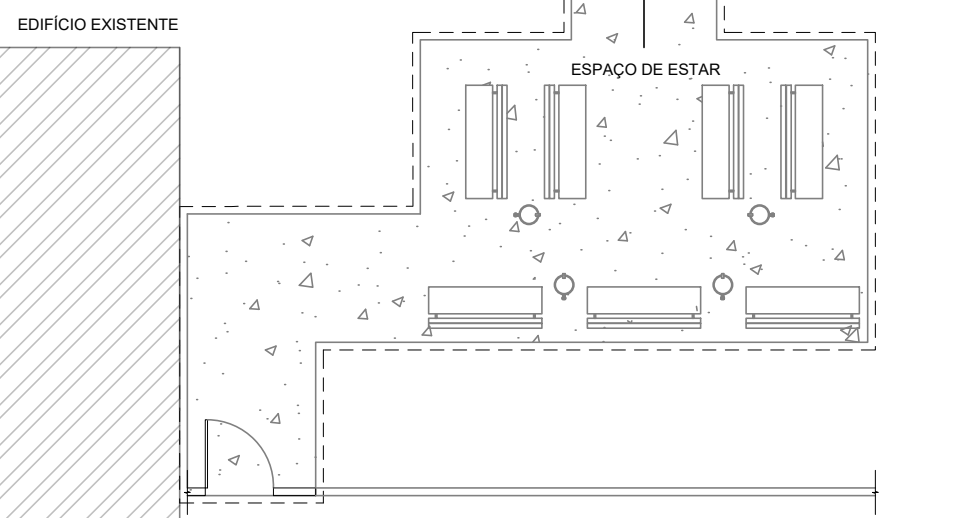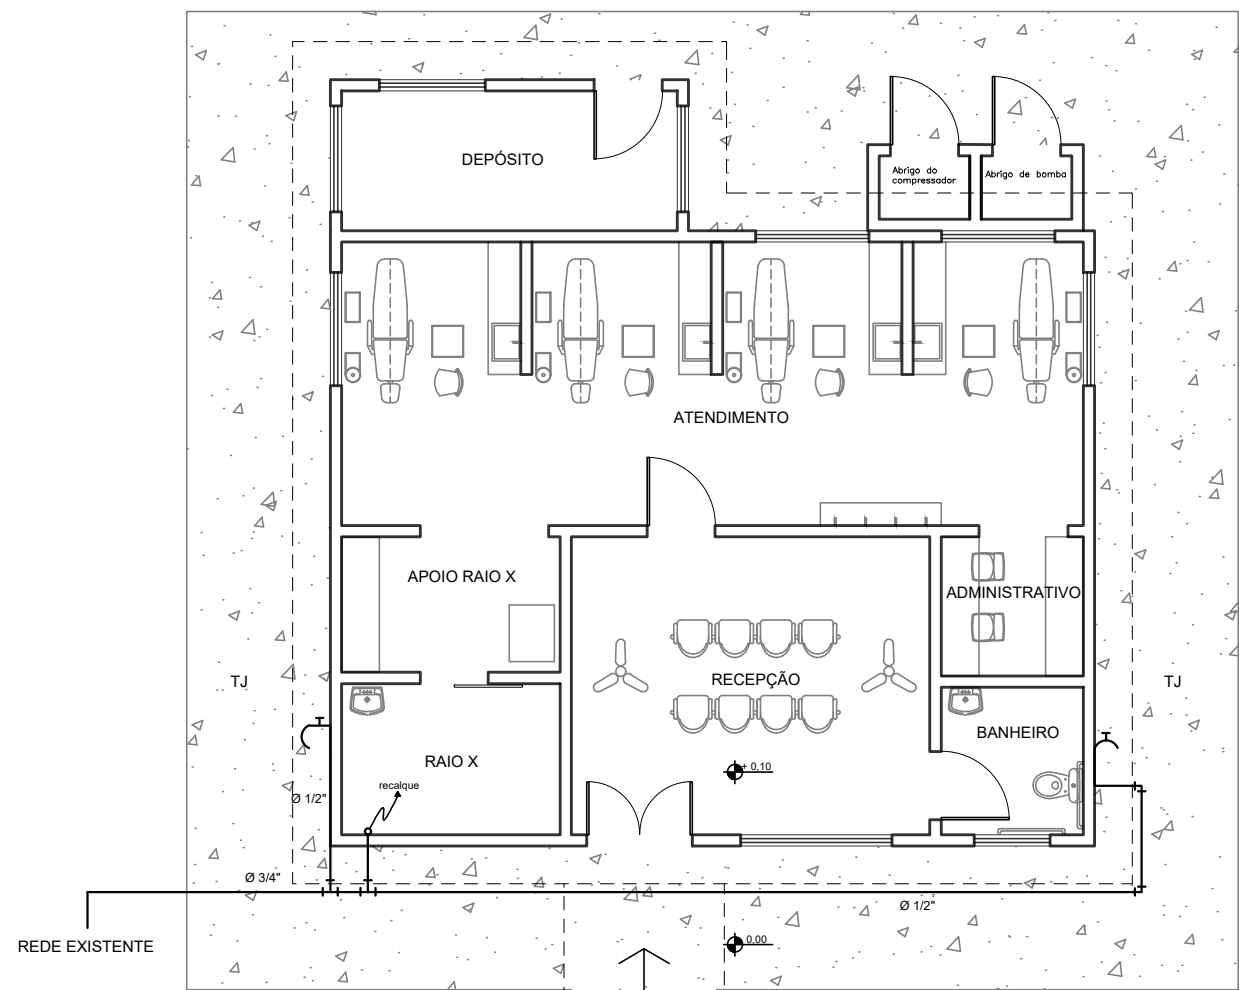


9 REDE DE ÁGUA
E.1:100

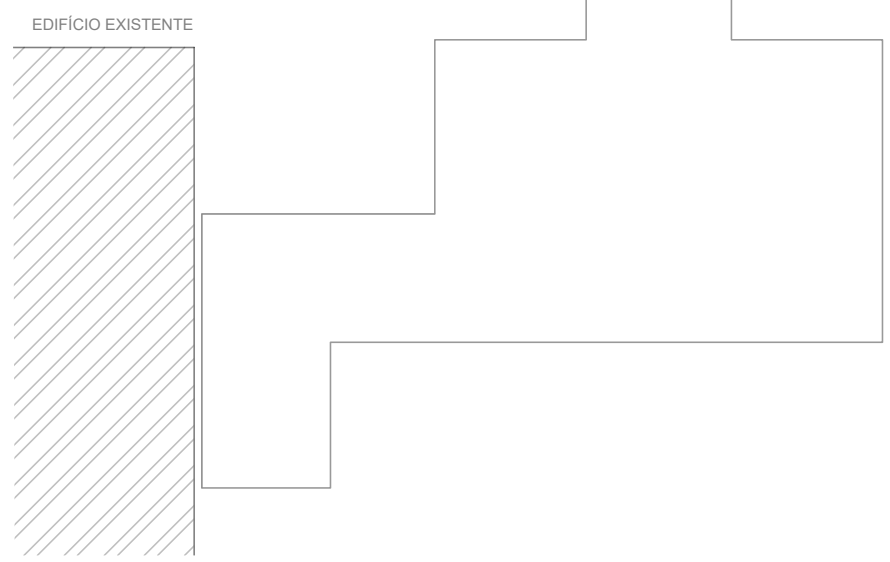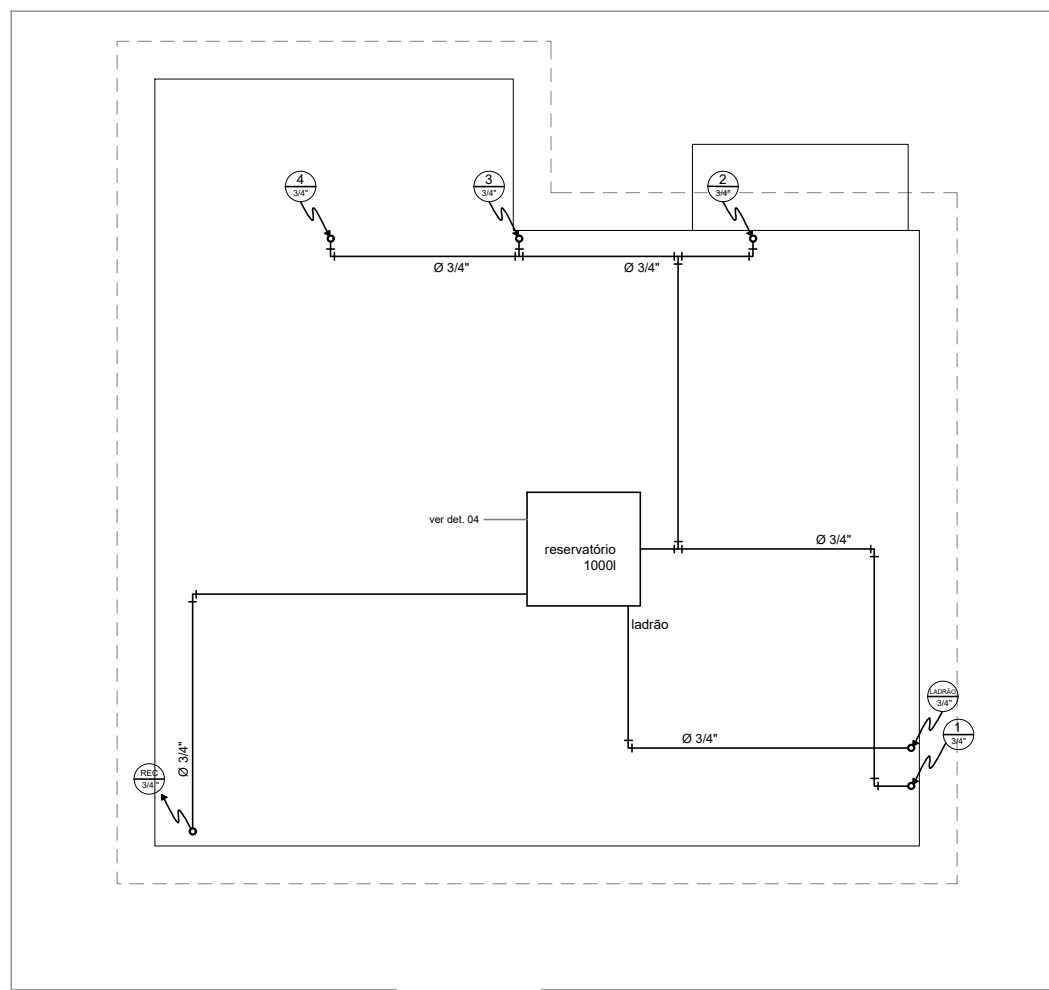


DET.4 RESERVATÓRIO
(sem escala)

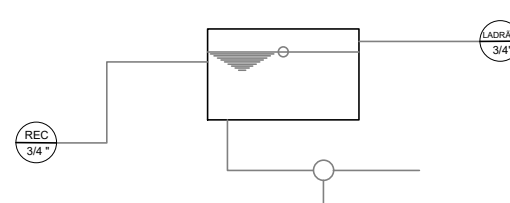


10 BARRILETE
E.1:100

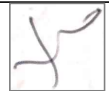RESPONSÁVEL: Eng. RUBENS GOMES DE CARVALHO - CREA: 50600529869			ASSINATURA: 
PROJETO: GABINETE DENTÁRIO - UBS VILA CALU	ENDEREÇO: ESTRADA DO M'BOI MIRIM, nº 10416		
ASSUNTO: REDE DE DISTRIBUIÇÃO DE ÁGUA E BARRILETE			
DATA: 22/07/19	ESCALA: 1:100	NÚMERO DE FOLHAS: 05/06	

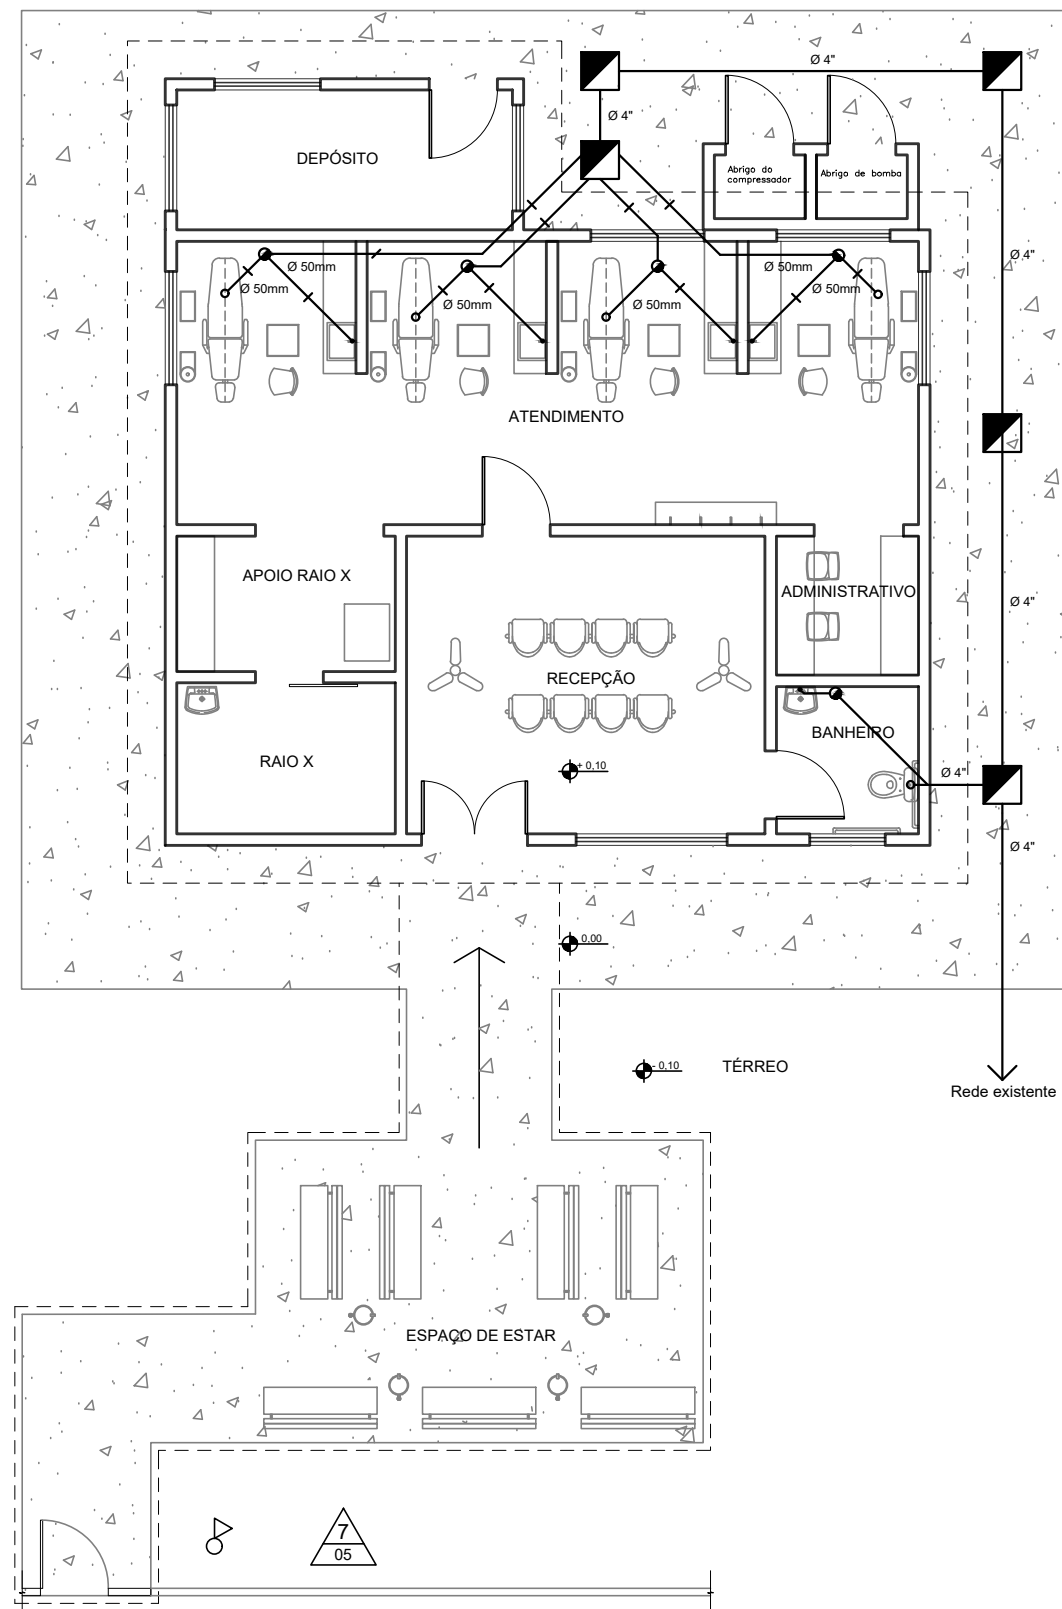


11 REDE COLETORA DE ESGOTO
E.1:100

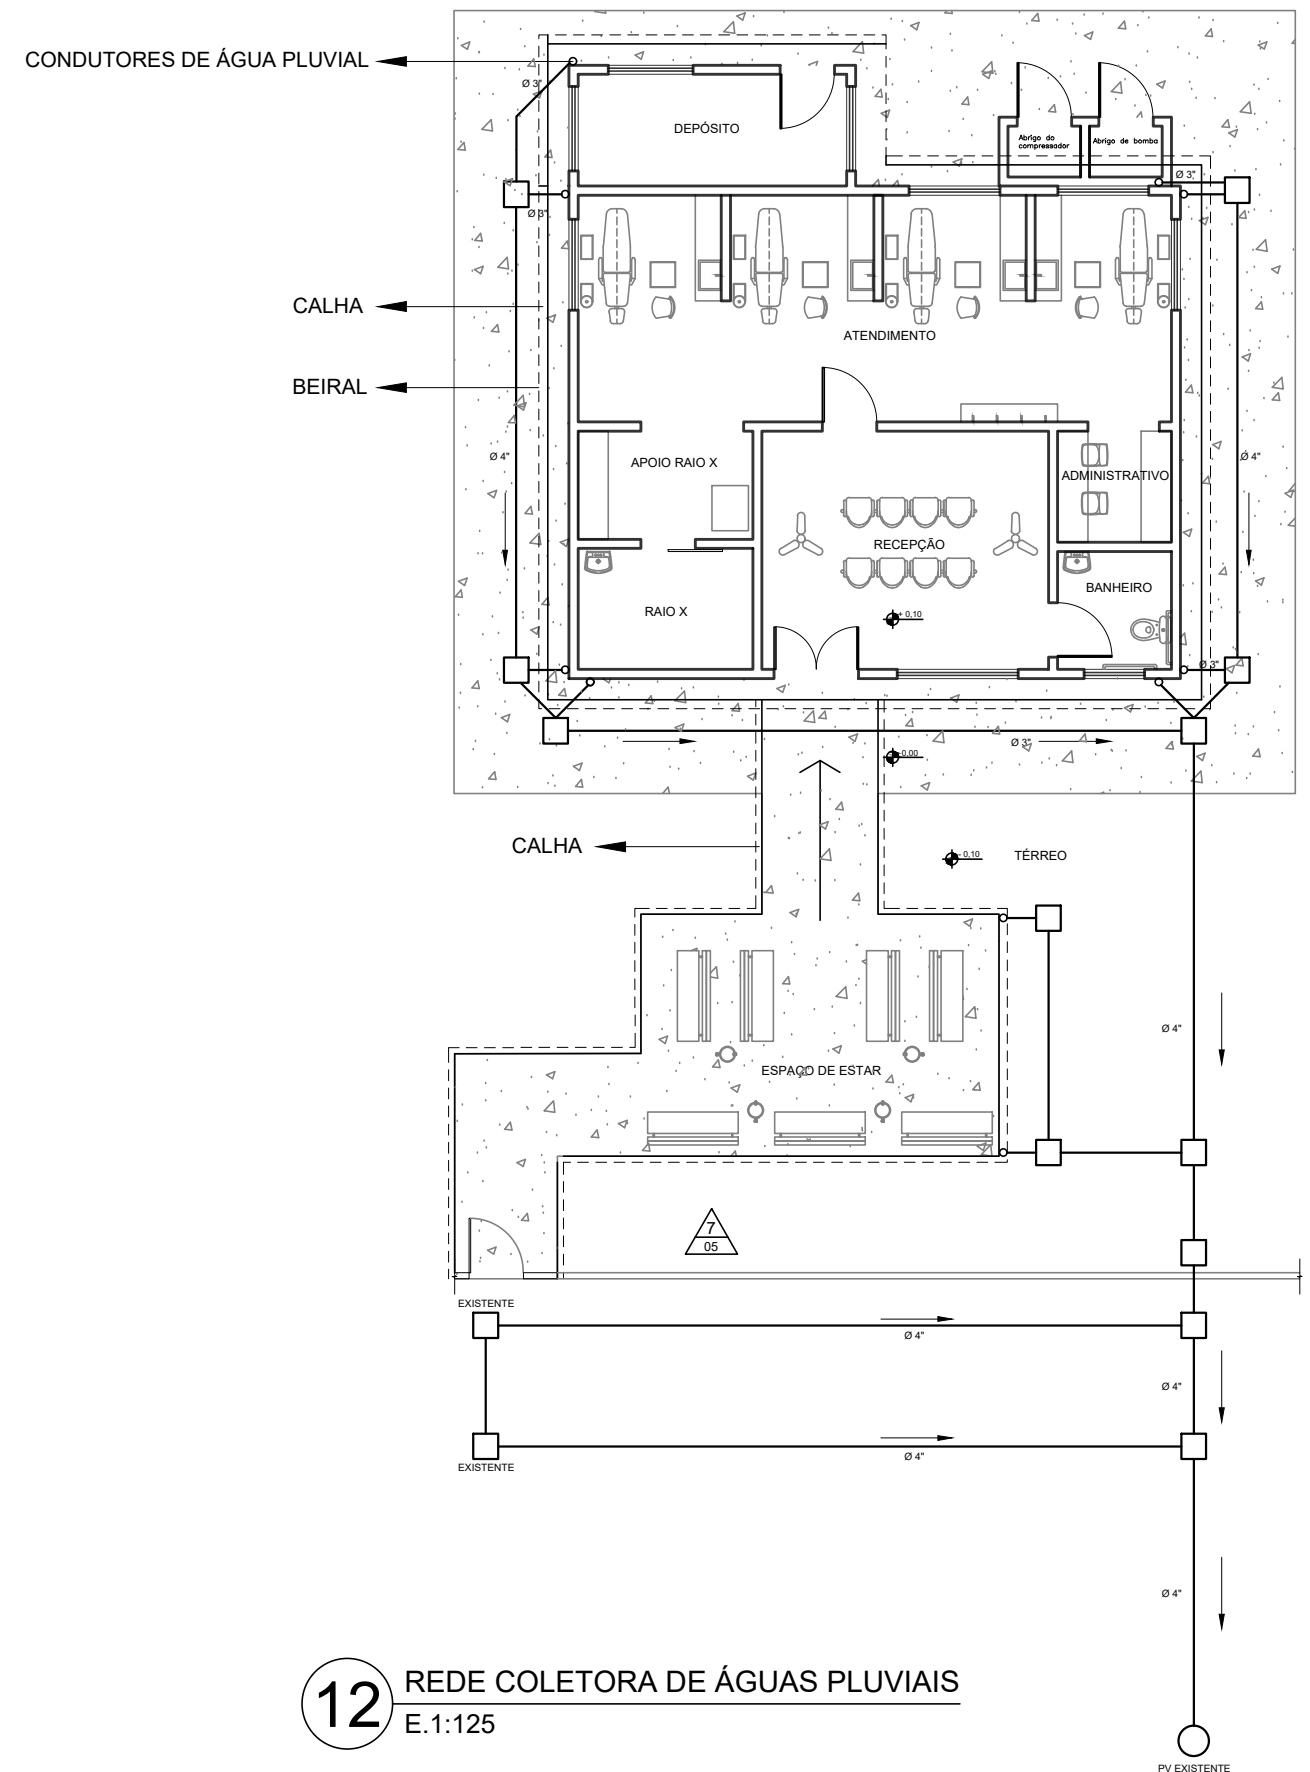

12 REDE COLETORA DE ÁGUAS PLUVIAIS
E.1:125

RESPONSÁVEL: Eng. RUBENS GOMES DE CARVALHO - CREA: 50600529869		ASSINATURA: 
PROJETO: GABINETE DENTÁRIO - UBS VILA CALU	ENDEREÇO: ESTRADA DO M'BOI MIRIM, nº 10416	 Glizt e Carvalho engenharia
ASSUNTO: ESTUDO REDE COLETORA DE ESGOTO E ÁGUAS PLUVIAIS		
DATA: 22/07/19	ESCALA: (indicada nos desenhos) NÚMERO DE FOLHAS: 06/06	

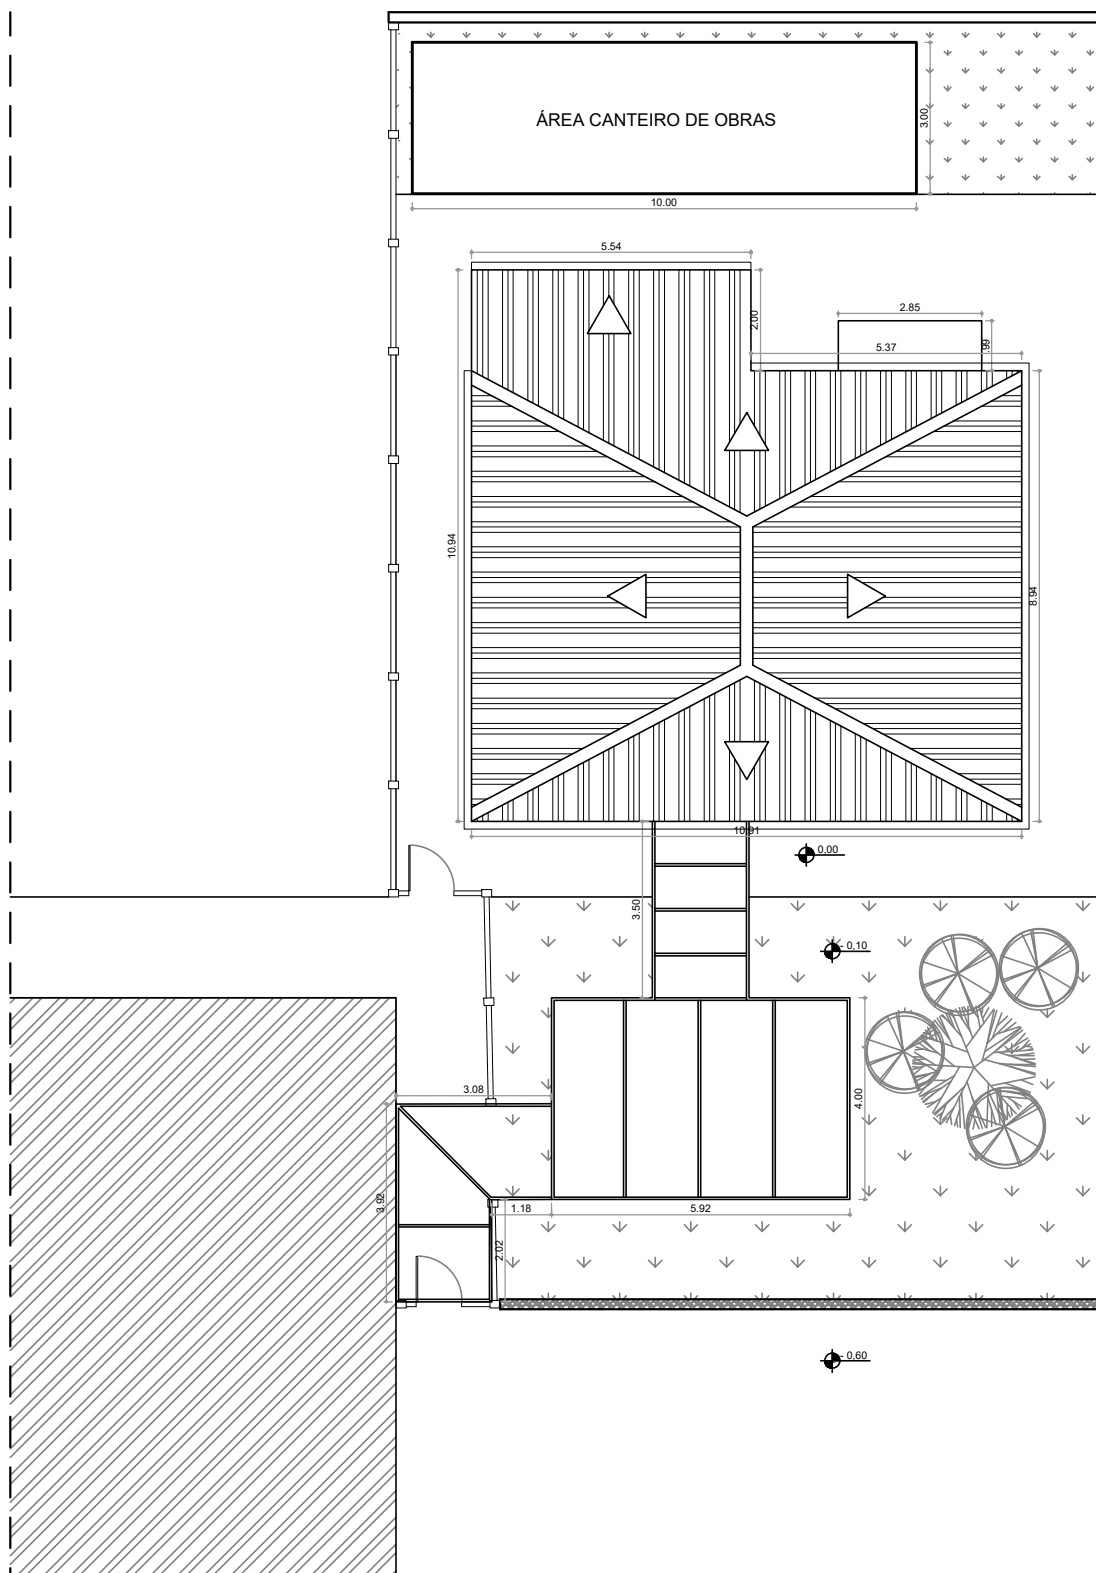

RESPONSÁVEL:

Eng. RUBENS GOMES DE CARVALHO - CREA: 50600529869

ASSINATURA:

PROJETO:

GABINETE DENTÁRIO - UBS VILA CALU

ENDEREÇO:

ESTRADA DO M'BOI MIRIM, nº 10416

ASSUNTO:

CANTEIRO DE OBRAS

DATA:

23/07/19

ESCALA:

1:150

NÚMERO DE FOLHAS:

01/01



Glizt e Carvalho
engenharia