



PROPOSTA DE ADEQUAÇÃO

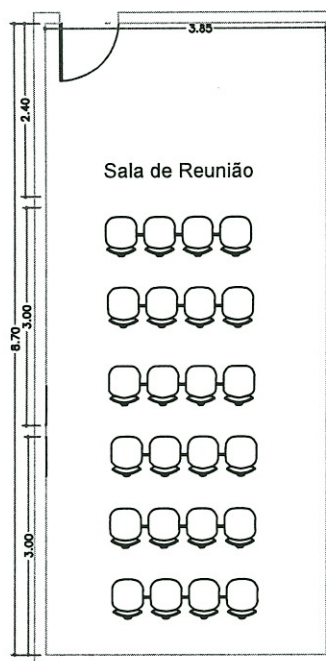

PLANTA ATUAL

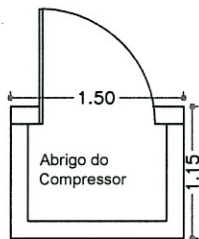

Legenda

	Ponto de tomada alta monofásico
	Ponto de tomada média monofásico
	Ponto de tomada baixa monofásico
	Ponto de tomada baixa bifásico
	Interruptor Simples
	Divisória tipo Dry Wall resistente a água
	Alvenaria ou divisória a demolir
	Alvenaria a construir

TÍTULO: CONSULTORIO DE ODONTOLOGIA

DESENHO POR: Janaina Ferreira

ASSUNTO: EXECUTIVO - PLANTA

ESCALA: 1/100

FOLHA: 01

CLIENTE: CENTRO DE ESTUDOS E PESQUISAS "DR. JOÃO AMORIM"  
UBS HORIZONTE AZUL

REVISOR: Eduardo Souza

DATA: 21/07/2015