



COBERTURA

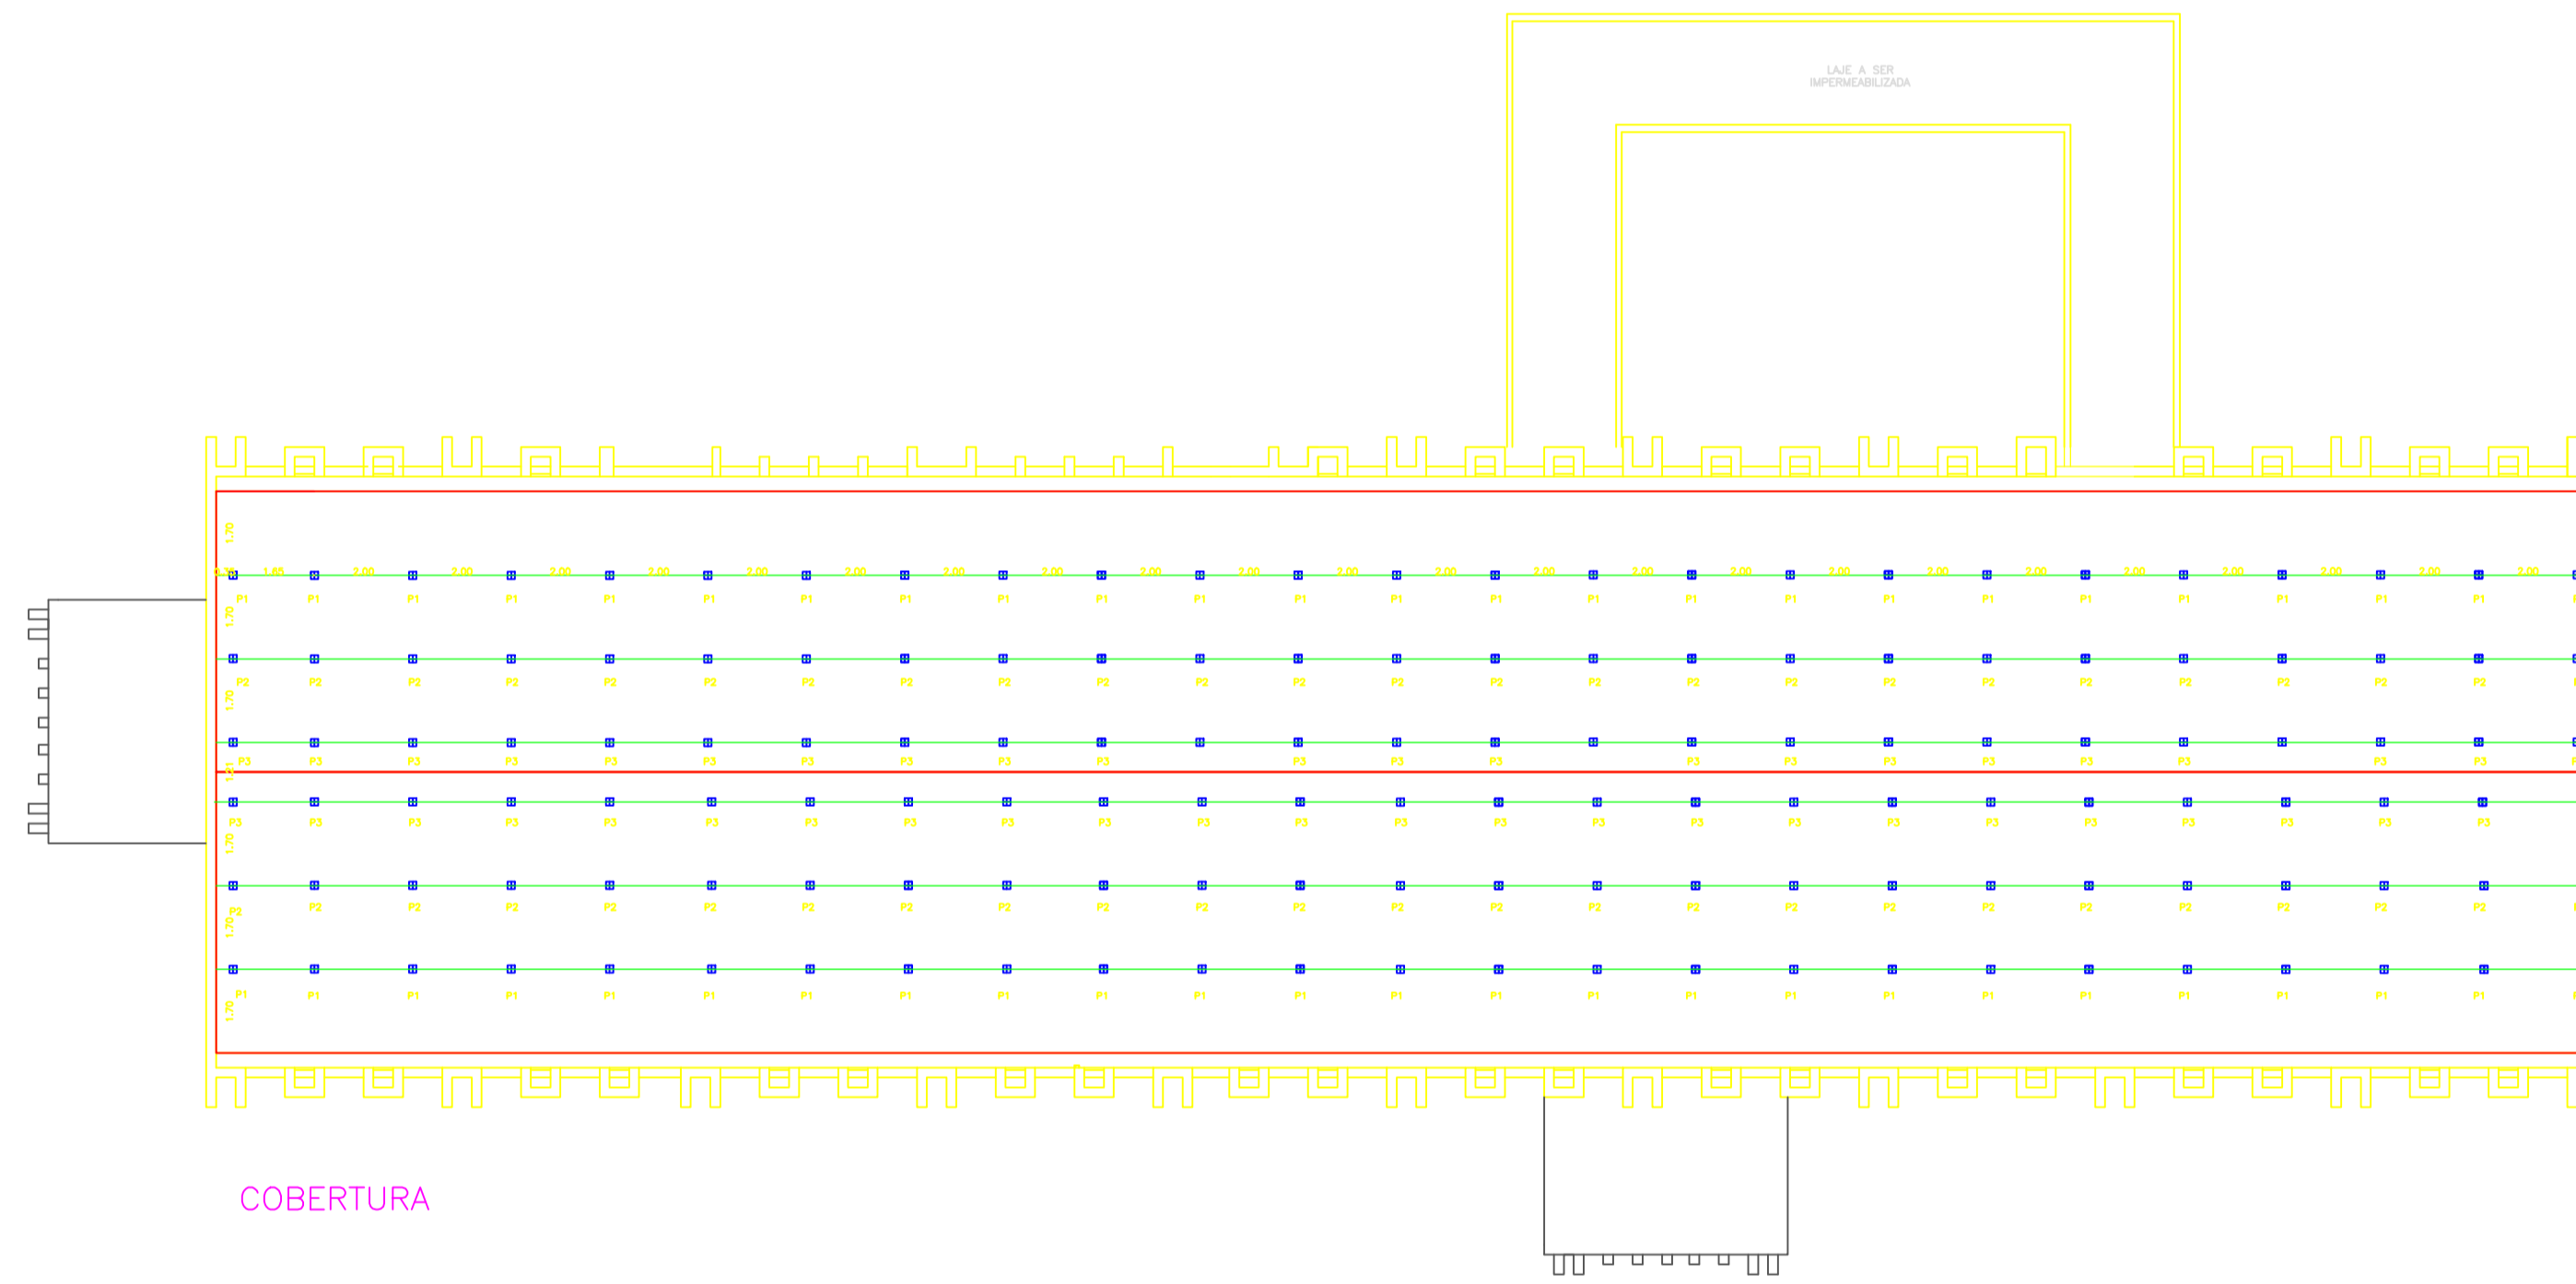

COBERTURA

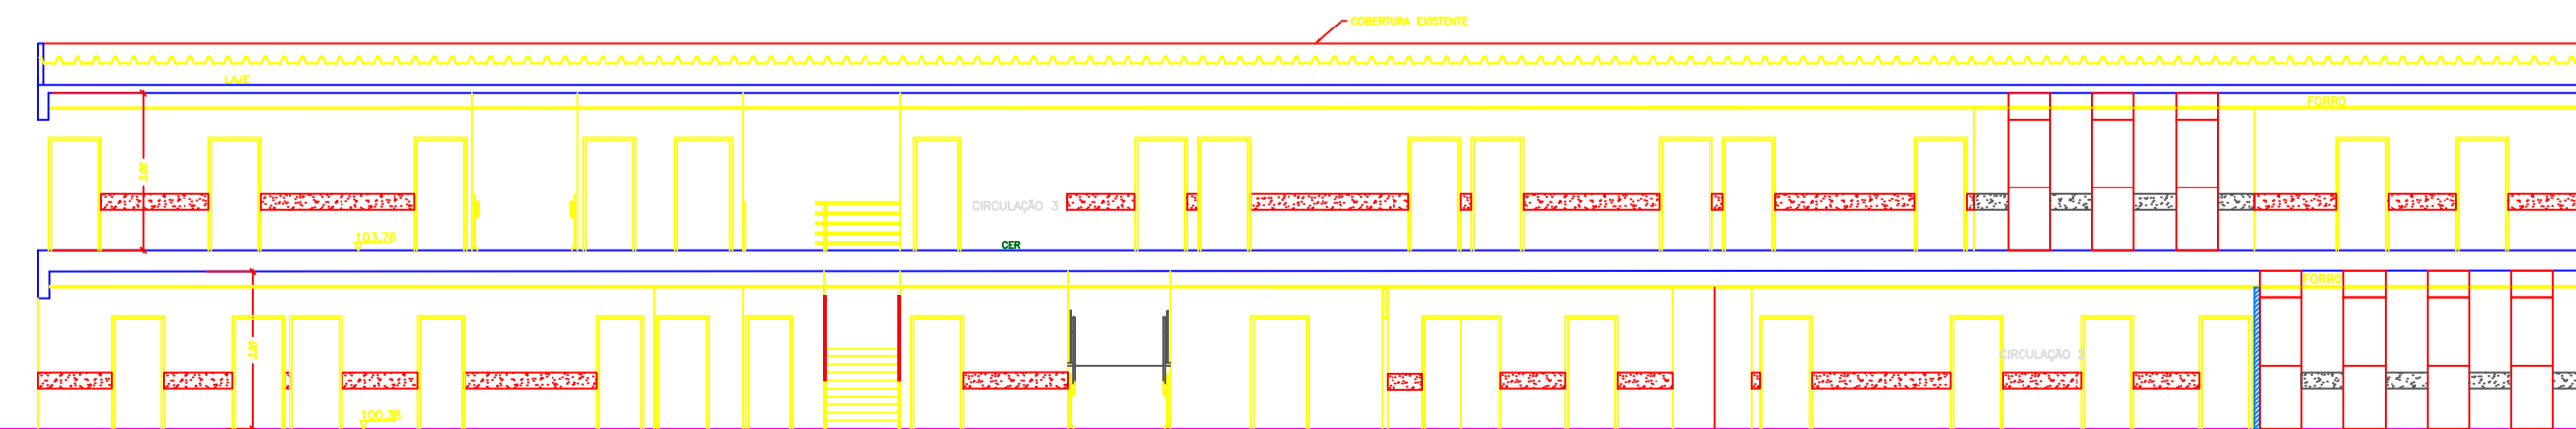

CORTE AA

Thiães
Thiães Gomes dos Santos
 Engenheiro Civil
 CREA 50636052/00
 CTA CEJAM OS

PROJETO COBERTURA			
UBS JARDIM LIDIA			
COBERTURA METÁLICA			
R. Gutemberg José Ferreira, 50			
JD Sandra, São Paulo - SP, 05860-070			
Escala: s/escala	DESENHO	01	
Desenho:	Revisão: 0	FOLHA	
Data: 23/04/2019	Unidade: cm	01/01	