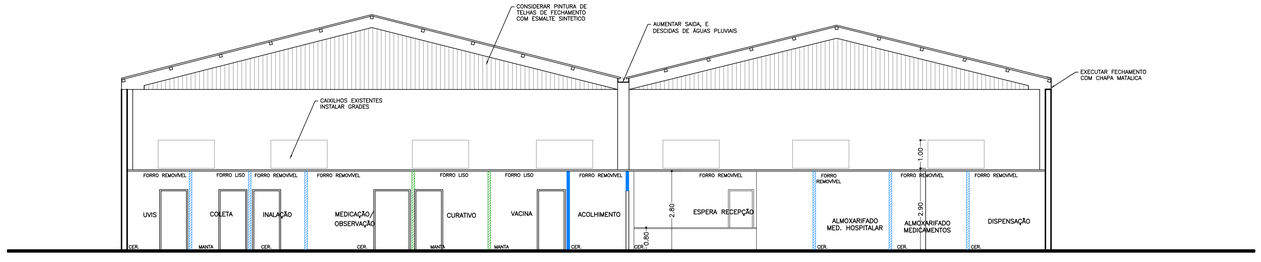

CORTE AA

PONTOS DE ELÉTRICA (NOVOS)

	TOMADA ALTA – 127V (2P+1t) PADRÃO BRASILEIRO H=2.10M.
	TOMADA MÉDIA – 127V (2P+1t) PADRÃO BRASILEIRO H=1.10M.
	TOMADA BAIXA – 127V (2P+1T) PADRÃO BRASILEIRO H = 0.30m.
	TOMADA MÉDIA – 220V (2P+1T) PADRÃO BRASILEIRO H = 1.10m.
	TOMADA BAIXA – 220V (2P+1T) PADRÃO BRASILEIRO H = 0.30m.

PONTOS DE DADOS E VOZ (NOVOS)

	PONTO BAIXO PARA SISTEMA DE INFORMATICA , PONTO DE TELEFONIA E 2 PONTOS BAIXOS PARA TOMADAS COM CIRCUITO INDEPENDENTE PARA FUTURA REDE ESTABILIZADA (H=0.30m.)
	CHAMADOR DE SENHA ELETRÔNICA
	PAINEL DE SENHA ELETRÔNICA

ILUMINAÇÃO

	LUMINÁRIA FLUORESCENTE DE EMBUTIR COM TAMPA TRANSPARENTE (2X32W)
	LUMINÁRIA FLUORESCENTE DE SOBREPOR COM ALETAS (2X32W)
	LUMINÁRIA FLUORESCENTE DE EMBUTIR COM ALETAS (2X32W)
	LUMINÁRIA DE EMERGÊNCIA
	HOLOFOTE

PONTOS DE ANTENA

	PONTO ALTO PARA ANTENA DE TV – VHF/UHF/FM H=2.10M.

PONTOS PARA HIDRÁULICA

	INSTALAÇÕES ELÉTRICAS E HIDRÁULICAS PARA PURIFICADOR DE ÁGUA.
BEBED.	INSTALAÇÕES ELÉTRICAS E HIDRÁULICAS PARA BEBEDOURO.(VIDE DET.)
	RALO SIFONADO COM TAMPA ESCAMOTEÁVEL
	TORNEIRA DE USO GERAL

ACESSIBILIDADE

	SINALIZAÇÃO TÁTIL DE ALERTA – VER DETALHE
	SINALIZAÇÃO TÁTIL DIRECIONAL – VER DETALHE

PONTOS DE GASES

	PONTO DE OXIGÊNIO PONTO DE AR COMPRIMIDO

FORRO

	PLACA DE ACRILICO 0,62X1,25M TIPO LEITOSA

QUADRO DE ÁREAS

GALPÃO	540,10
CASA	92,30
LIXEIRAS	4,90
ABRIGOS	1,60
ÁREA COBERTA	169,30
TOTAL	808,20

ACABAMENTO DE PISO

ITEM	DESCRIÇÃO DO ACABAMENTO DO PISO
1	MANTER O PISO EXISTENTE
2	EXECUÇÃO DE CONTRAPISO E ASSENTAMENTO DE PISO CERÂMICO GRANITE WH PEI–5 30x30 CECRISA
3	EXECUÇÃO DE CONTRAPISO E ASSENTAMENTO DE PISO EM MANTA VINILICA TIPO PAVIFLOOR PRISMA PU – COR E DESENHO CONFORME PAGINAÇÃO
4	CIMENTADO VASSOURADO
5	REMOÇÃO DE PISO E ASSENTAMENTO DE PISO GRANITE WH PEI–5 30x30 CECRISA
6	CIMENTADO QUEIMADO

ACABAMENTO DE PAREDE

ITEM	DESCRIÇÃO DO ACABAMENTO DA PAREDE
1	MANTER O REVESTIMENTO EXISTENTE
2	PINTURA ACRILICA ACETINADA CORAL COR MARFIM – REF. 818 (EM ALVENARIA EXISTENTEE DRYWALL)
3	FAZER ACABAMENTO EM GESSO NAS PAREDES E FINALIZAR COM PINTURA ACRÍLICA ACETINADA CORAL NA COR MARFIM – REF. 818
4	ASSENTAMENTO DE REVESTIMENTO CERÂMICO 15X15 PORTINARI BRANCO
5	PINTURA ESMALTE CORAL COR MARFIM – REF. 818
6	FAZER ACABAMENTO EM GESSO NAS PAREDES E FINALIZAR COM PINTURA ESMALTE CORAL COR MARFIM – REF. 818
7	REMOÇÃO DE AZULEJO ACABAMENTO COM GESSO E FINALIZAR COM PINTURA ESMALTE CORAL NA COR MARFIM – REF. 818
8	REMOÇÃO DE AZULEJO E ASSENTAMENTO DE REVESTIMENTO CERÂMICO 15X15 PORTINARI BRANCO

ACABAMENTO DE TETO

ITEM	DESCRIÇÃO DO ACABAMENTO DO TETO
1	MANTER O EXISTENTE
2	INSTALAR FORRO COM PLACAS REMOVÍVEIS DE 618x1236 GYPREX LINHO COM ESTRUTURA DE ALUMINIO ANODIZADO NA COR BRANCA.
3	FORRO DE GESSO LISO COM PINTURA ACRÍLICA ACETINADA CORAL NA COR BRANCO NEVE.
4	PINTURA ACRÍLICA ACETINADA CORAL NA COR BRANCO NEVE.
5	INSTALAR FORRO EM PVC BRANCO

NOTAS:

- CONFERIR MEDIDAS, QUANTIDADES E TODAS AS INFORMAÇÕES NA OBRA.
- AS PORTAS E BATENTES DE MADEIRA DEVERÃO RECEBER GUARNIÇÃO DE MADEIRA DE AMBOS OS LADOS E SER PINTADOS COM ESMALTE SINTETICO ACETINADO NA COR MARFIM.
- EM TODOS OS LAVATÓRIOS DOS CONSULTÓRIOS ,PIAS DE INOX (COPA) E TANQUES (NOVOS OU EXISTENTES) CONSIDERAR O ASSENTAMENTO DE DUAS FIADAS DE AZULEJO BRANCO COM REJUNTE EPÓXI, CONFORME DETALHE.
- ESPECIFICAÇÕES LOUÇAS SANITÁRIAS: LAVAT.:DECA LINHA CONFORTO COM COLUNA (COD. L510 E C510) COM TORNEIRA TIPO DECAMATIC (COD. 1170C) OU SIMILAR
  TORN. PIAS DE INOX: TORNEIRA HOSPITALAR COM ALAVANCA CROMADA
  BACIA: SAN.PUB. E VEST.: BACIA COM CAIXA ACOPLADA DECA LINHA IZY COM DUPLO ACIONAMENTO CP111/P111+CD00F
  SAN. ADAPTADO: BACIA CONV. DECA LINHA CONFORTO C510 COM VÁLVULA MONTANA
- CONSIDERAR EM TODOS OS WCs NOVOS UMA TORNEIRA DE USO GERAL DECA NA PAREDE h=0.60m E RALO SIFONADO COM TAMPA CROMADA COM SISTEMA ABRE/FECHA
- INSTALAR BEBEDOUROS NO NOVO PADRÃO, MODELO EM ANEXO.
- CONSIDERAR MOLDURA DE CIMENTO EM TODOS OS CAIXILHOS.
- CONSIDERAR GRADE EM TODOS OS CAIXILHOS EXISTENTE E NOVOS.

LEGENDA

	ALVENARIA OU DIVISÓRIA À DEMOLIR
	ALVENARIA EXISTENTE
	ALVENARIA A CONSTRUIR
	DIVISÓRIA TIPO DRY WALL COM PAINEL STANDARD A CONSTRUIR
	DIVISÓRIA TIPO DRY WALL RESISTENTE A ÁGUA A CONSTRUIR
	DIVISÓRIA TIPO DRY WALL ACÓSTICO A CONSTRUIR
	DIVISÓRIA SANITÁRIA NEOCON
	LAYOUT PROPOSTO

REVISÃO

09	REVISÃO NO CÁLCULO DA ÁREAS	09/08/2012
08	REVISÃO MOBILIÁRIO DE MARCENARIA E INDICAÇÃO DE REFORÇO NA DIVISÓRIA DE DRYWALL, INDICAÇÃO PONTOS DE TELEFONIA.	02/07/2012
07	ALTERAÇÕES DE CAIXILHOS	25/06/2012
06	ALTERAÇÕES EM FUNÇÃO DE MEDIDAS IN LOCO	11/06/2012
05	REVISÃO PARA REDUÇÃO DE CUSTOS PARA VIABILIZAÇÃO DO PROJETO, ALTERAÇÕES COLETA PAPA, CONSULTÓRIOS, VESTIÁRIOS, ALMOXARIFADOS, REGULAÇÃO, SUMS, VACINA, ADM., COPA, EXP. E EST.	23/05/2012
04	REVISÃO GERAL NO LAYOUT EM FUNÇÃO DA TRANSF. DAS ÁREAS UTILIZADAS NO BL 02 P/ O BL 01 COM O OBJETIVO DE DIMINUIR O CUSTO INICIAL DE REFORMA.	11/05/2012
03	REVISÃO ACABAMENTOS	11/04/2012
02	REVISÃO APÓS VISITA TÉCNICA	11/04/2012
01	ALTER. PRINCIPAIS SOLICITADAS EM REUNIÃO COM STSMBM/DSCEJAM DAS SALAS DE PROCEDI-MENTOS/ADM./ALMOX./UVIS/ABRIGO DE COMP. E REGULAÇÃO	03/04/2012
REVISÃO	DESCRIÇÃO	DATA

PROJETO APROVADO PARA EXECUÇÃO — DATA: / /

ANTONIETA CAFARELLA FUKUVA
Eng. Civil
FONE/FAX: (0xx11)5966-0021
e-mail:antonieta@terra.com.br

Cliente: CENTRO DE ESTUDOS E PESQUISAS "DR. JOÃO AMORIM"

TRANSFERÊNCIA DA UBS VILA CALÚ

Local: AV. M´BOI MIRIM Nº 10.416 - CEP: 04948-030

Assunto: PROJETO EXECUTIVO DE ARQUITETURA
PLANTA, CORTE

Folha : 01/02

Arquivo: OS CEJAM/VILA CALU II/ESTR DO EMBU-GUAÇU/EXE-VILACALU-REV06-MAI2012.DWG — ESCALA: 1:100 — Data : MAI/2012

R09