

LEGENDA

	ALVENARIA
	DRY-WALL

QUADRO DE ÁREAS (m²)

ÁREA EXISTENTE:	UNIDADE	= 286.89
ÁREA A CONSTRUIR		= 99.20
ÁREA TOTAL		= 386.09m²


ESQUADRIAS

ITEM	LARGURA	ALTURA	ABERTURA
P01	0,90	2,10	ABRIR

CAIXILHOS

ITEM	LARGURA	ALTURA	PEITORIL
J01	1,55	0,80	1,77

1 PLANTA BAIXA
E.1:100

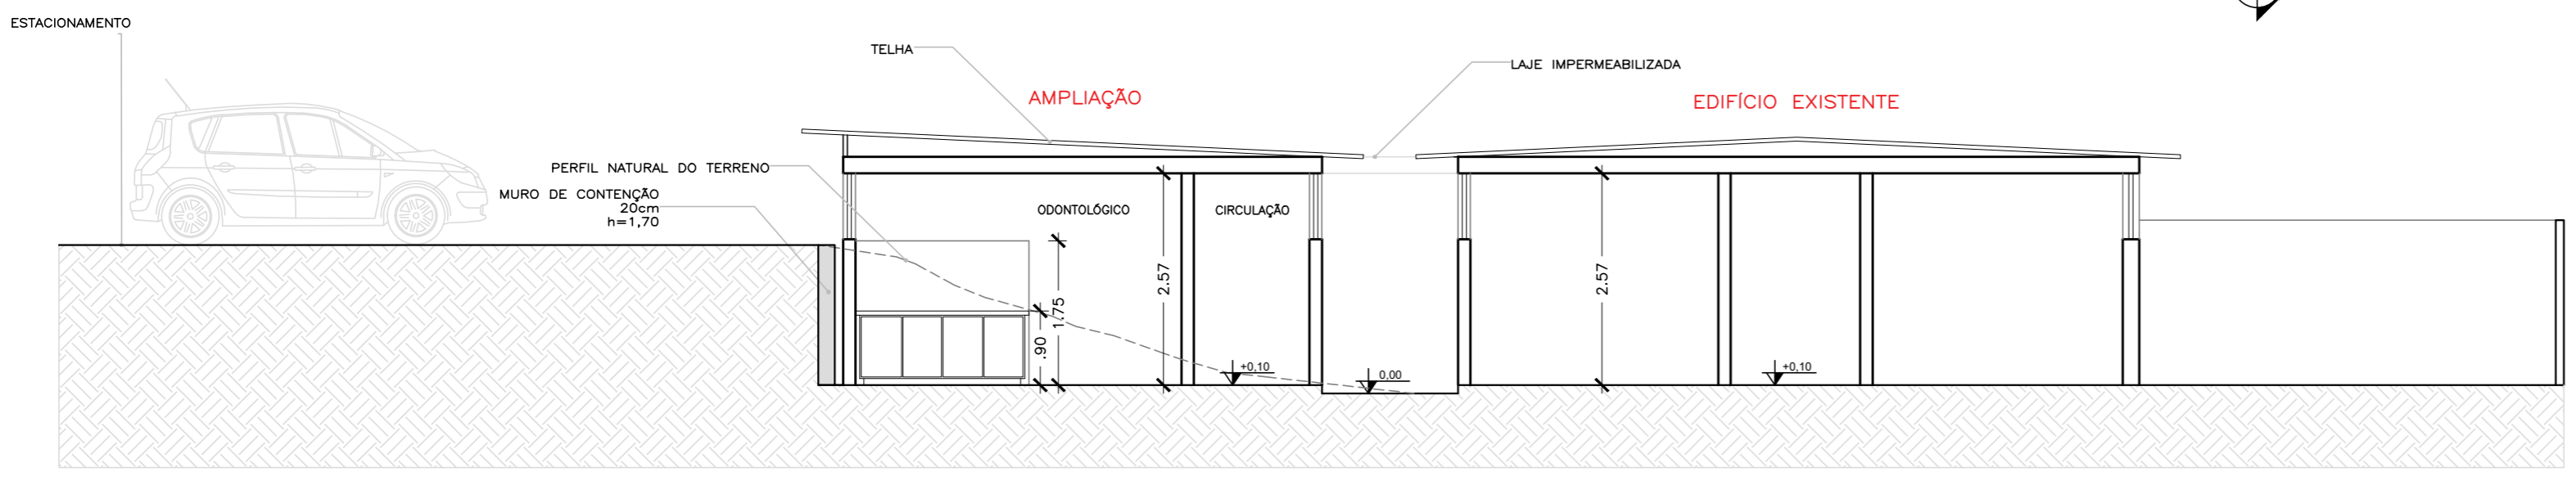

2 CORTE A/A
E.1:75

- REVESTIMENTO PISO**
- | ITEM | DESCRIÇÃO | REVESTIMENTO DO PISO |
|------|----------------|----------------------|
| 1 | PISO CERÂMICO | |
| 2 | MANTA VINÍLICA | |
- REVESTIMENTO PAREDE**
- | ITEM | DESCRIÇÃO | REVESTIMENTO DA PAREDE |
|------|-------------------------------|------------------------|
| 1 | PINTURA TINTA ACRÍLICA BRANCA | |
| 2 | PINTURA TINTA EPÓXI | |
- REVESTIMENTO TETO**
- | ITEM | DESCRIÇÃO | REVESTIMENTO DO TETO |
|------|----------------|----------------------|
| 1 | FORRO DE GESSO | |

	Projeto: UBS PARQUE DO LAGO	Data: 31/10/19
	Assunto: PLANTAS BAIXA E CORTE A/A	Escala: (indicada)
	Endereço: ESTRADA DA BARONESA, nº 1000 - PQ. DO LAGO, SP	Folha: 01/01
	Responsável Técnico: Eng. RUBENS GOMES DE CARVALHO - CREA: 5060052976-9	Assinatura: