

CHAMADO PARA COTAÇÃO DE PREÇO

O Centro de Estudos e Pesquisas "Dr. João Amorim" - CEJAM, Organização Social responsável pela administração de Serviços de Saúde na Atenção Básica, Especializada e Hospitalar, convida vossa empresa a participar do processo de cotação e coleta de preços para:

REF: ADEQUAÇÃO UBS CIDADE IPAVA

- Unidade da prestação de serviços:
UBS CIDADE IPAVA
CNPJ: 66.518.267/0002-64

Data e horário para envio de propostas:

De: 03/06/2022

Até: 10/06/2022 às 16h.

Atente-se ao descritivo da ficha técnica. Questionamentos a respeito deverão ser feitos dentro do período e encaminhados aos contatos abaixo.

CONTATO PARA MAIORES INFORMAÇÕES:

Departamento de Compras (Samuel Silva)

Samuel.silva@cejam.org.br

11 3469-1818

RELAÇÃO DE DOCUMENTOS (CEJAM)



REPÚBLICA FEDERATIVA DO BRASIL

CADASTRO NACIONAL DA PESSOA JURÍDICA

NÚMERO DE INSCRIÇÃO 66.518.267/0002-64 FILIAL	COMPROVANTE DE INSCRIÇÃO E DE SITUAÇÃO CADASTRAL	DATA DE ABERTURA 15/03/2005
--	---	---------------------------------------

NOME EMPRESARIAL CENTRO DE ESTUDOS E PESQUISAS DR JOAO AMORIM

TÍTULO DO ESTABELECIMENTO (NOME DE FANTASIA) ORGANIZACAO SOCIAL M'BOI MIRIM - PMSP	PORTE DEMAIS
--	------------------------

CÓDIGO E DESCRIÇÃO DA ATIVIDADE ECONÔMICA PRINCIPAL 86.30-5-03 - Atividade médica ambulatorial restrita a consultas

CÓDIGO E DESCRIÇÃO DAS ATIVIDADES ECONÔMICAS SECUNDÁRIAS 86.30-5-01 - Atividade médica ambulatorial com recursos para realização de procedimentos cirúrgicos 86.30-5-02 - Atividade médica ambulatorial com recursos para realização de exames complementares 87.11-5-01 - Clínicas e residências geriátricas 87.11-5-03 - Atividades de assistência a deficientes físicos, imunodeprimidos e convalescentes 87.11-5-04 - Centros de apoio a pacientes com câncer e com AIDS 87.12-3-00 - Atividades de fornecimento de infra-estrutura de apoio e assistência a paciente no domicílio 87.20-4-01 - Atividades de centros de assistência psicossocial 87.20-4-99 - Atividades de assistência psicossocial e à saúde a portadores de distúrbios psíquicos, deficiência mental e dependência química e grupos similares não especificadas anteriormente 87.30-1-99 - Atividades de assistência social prestadas em residências coletivas e particulares não especificadas anteriormente

CÓDIGO E DESCRIÇÃO DA NATUREZA JURÍDICA 399-9 - Associação Privada
--

LOGRADOURO R DR LUND	NÚMERO 41	COMPLEMENTO ANDAR 7
--------------------------------	---------------------	-------------------------------

CEP 01.513-020	BAIRRO/DISTRITO LIBERADE	MUNICÍPIO SÃO PAULO	UF SP
--------------------------	------------------------------------	-------------------------------	-----------------

ENDEREÇO ELETRÔNICO FISCAL@CEJAM.ORG.BR	TELEFONE (11) 3469-1818
---	-----------------------------------

ENTE FEDERATIVO RESPONSÁVEL (EFR) *****

SITUAÇÃO CADASTRAL ATIVA	DATA DA SITUAÇÃO CADASTRAL 15/03/2005
------------------------------------	---

MOTIVO DE SITUAÇÃO CADASTRAL

SITUAÇÃO ESPECIAL *****	DATA DA SITUAÇÃO ESPECIAL *****
-----------------------------------	---

FICHA CADASTRAL

DADOS DA EMPRESA:

CENTRO DE ESTUDOS E PESQUISAS DR. JOÃO AMORIM - CEJAM

CNPJ	66.518.267/0001-83	CONTRATO:	ADMINISTRAÇÃO CORPORATIVA INSTITUCIONAL
END.:	RUA DR. LUND, 41 (ANDAR 10) - LIBERDADE. SÃO PAULO/SP, 01513-020		
INSC. EST.:	ISENTO	ICMS:	ISENTO
CNPJ	66.518.267/0002-64	CONTRATO:	SÃO PAULO
END.:	RUA DR. LUND, 41 (ANDAR 7, 8 E 9) - LIBERDADE. SÃO PAULO/SP, 01513-020		
INSC. EST.:	ISENTO	ICMS:	ISENTO
CNPJ	66.518.267/0004-26	CONTRATO:	EMBU DAS ARTES
END.:	AV ELIAS YAZBEK, 2699 (CASA 5) - EMBUEMA - EMBU DAS ARTES/SP - CEP: 06803-137		
INSC. EST.:	ISENTO	ICMS:	ISENTO
CNPJ	66.518.267/0008-50	CONTRATO:	HOSPITAL M BOI MIRIM (MOYSES DEUTSCH)
END.:	ESTRADA DO M' BOI MIRIM, 5203 - JARDIM ANGELA - SÃO PAULO/SP - CEP: 04948-970		
INSC. EST.:	ISENTO	ICMS:	ISENTO
CNPJ	66.518.267/0009-30	CONTRATO:	INSTITUTO DE RESPONSABILIDADE SOCIAL
END.:	RUA DR. LUND, 41 (ANDAR 5) - LIBERDADE. SÃO PAULO/SP, 01513-020		
INSC. EST.:	ISENTO	ICMS:	ISENTO
CNPJ	66.518.267/0010-74	CONTRATO:	MOGI DAS CRUZES
END.:	AV. CAPITÃO MANOEL DAYSE, 268 - PQ MONTE LIBANO - MOGI DAS CRUZES / SP - CEP: 08780-290		
INSC. EST.:	ISENTO	ICMS:	ISENTO
CNPJ	66.518.267/0011-55	CONTRATO:	RIO DE JANEIRO
END.:	AV. VENEZUELA, 153 (SALA 1) - SAÚDE - RIO DE JANEIRO / RJ - CEP: 20081-311		
INSC. EST.:	ISENTO	ICMS:	ISENTO
CNPJ	66.518.267/0013-17	CONTRATO:	MOGI DAS CRUZES - CDI - CENTRO DE DIAGNÓSTICO POR IMAGEM
END.:	RUA BARÃO DE JACEGUAÍ, 1128 - CENTRO - MOGI DAS CRUZES / SP - CEP: 08710-160		
INSC. EST.:	ISENTO	ICMS:	ISENTO
CNPJ	66.518.267/0015-89	CONTRATO:	CARAPICUÍBA - P.S VILA DIRCE
END.:	ESTRADA ERNESTINA VIEIRA, 70 - VILA SILVANIA - CARAPICUÍBA / SP - CEP: 06.382-260		
INSC. EST.:	ISENTO	ICMS:	ISENTO
CNPJ	66.518.267/0016-60	CONTRATO:	CAMPINAS
END.:	RUA DR. LUND, 41 (ANDAR 6) - LIBERDADE. SÃO PAULO/SP, 01513-020		
INSC. EST.:	ISENTO	ICMS:	ISENTO
CNPJ	66.518.267/0017-40	CONTRATO:	OSASCO
END.:	RUA DR. LUND, 41 (ANDAR 4) - LIBERDADE. SÃO PAULO/SP, 01513-020		
INSC. EST.:	ISENTO	ICMS:	ISENTO
CNPJ	66.518.267/0018-21	CONTRATO:	CAJAMAR
END.:	AV. BENTO DA SILVA BUENO, 202 - PARAISO (POLVILHO) - CAJAMAR / SP - CEP: 07793-690		
INSC. EST.:	ISENTO	ICMS:	ISENTO
CNPJ	66.518.267/0020-46	CONTRATO:	AME ITÚ
END.:	RODOVIA WALDOMIRO CORREA DE CAMARGO KM 63, S/N - VILA MARTINS - ITU/SP - CEP: 13308-905		
INSC. EST.:	ISENTO	ICMS:	ISENTO
CNPJ	66.518.267/0021-27	CONTRATO:	GUARULHOS
END.:	RUA DR. LUND, 41 (ANDAR 5) - LIBERDADE. SÃO PAULO/SP, 01513-020		
INSC. EST.:	ISENTO	ICMS:	ISENTO
CNPJ	66.518.267/0022-08	CONTRATO:	HOSPITAL ESTADUAL FRANCISCO MORATO
END.:	V AC MANOEL SILVERIO PINTO, 125 - BELEM ESTAÇÃO - FRANCISCO MORATO/SP - CEP: 07901-155		
INSC. EST.:	ISENTO	ICMS:	ISENTO
CNPJ	66.518.268/0023-99	CONTRATO:	SANTOS (UTI INFANTIL / UTI ADULTO / SVO)
END.:	RUA DR. LUND, 41 (ANDAR 4) - LIBERDADE. SÃO PAULO/SP, 01513-020		
INSC. EST.:	ISENTO	ICMS:	ISENTO
CNPJ	66.518.267/0024-70	CONTRATO:	HOSPITAL ESTADUAL FRANCO DA ROCHA
END.:	AV DOS COQUEIROS, 300 (BLOCO A) - CENTRO. FRANCO DA ROCHA/SP, 07850-901		
INSC. EST.:	ISENTO	ICMS:	ISENTO



CNPJ	66.518.267/0025-50	CONTRATO:	HOSPITAL GERAL DE CARAPICUÍBA
END.:	RUA DA PEDREIRA, 95 - PARQUE JOSE ALEXANDRE. CARAPICUIBA/SP, 06321-665		
INSC. EST.:	ISENTO	ICMS:	ISENTO
CNPJ	66.518.267/0026-31	CONTRATO:	MATERNIDADE PERUÍBE
END.:	RUA DR. LUND, 41 – LIBERDADE. SÃO PAULO/SP, 01513-020		
INSC. EST.:	ISENTO	ICMS:	ISENTO
CNPJ	66.518.267/0027-12	CONTRATO:	AME CARAPICUÍBA
END.:	AV. PRESIDENTE TANCREDO DE ALMEIDA NEVES, 1304 - CONJ. HAB. PRES. CASTELO BRANCO. CARAPICUÍBA/SP, 06329-350		
INSC. EST.:	ISENTO	ICMS:	ISENTO
CNPJ	66.518.267/0028-01	CONTRATO:	SANTOS (LUCY MONTORO)
END.:	RUA DR. LUND, 41 (ANDAR 3) - LIBERDADE. SÃO PAULO/SP, 01513-020		
INSC. EST.:	ISENTO	ICMS:	ISENTO
CNPJ	66.518.267/0029-84	CONTRATO:	FERRAZ DE VASCONCELOS
END.:	RUA DR. LUND, 41 (ANDAR 8) - LIBERDADE. SÃO PAULO/SP, 01513-020		
INSC. EST.:	ISENTO	ICMS:	ISENTO
CNPJ	66.518.267/0030-18	CONTRATO:	HOSPITAL DO MANDAQUI
END.:	RUA DR. LUND, 41 (ANDAR TERREO) - LIBERDADE. SÃO PAULO/SP, 01513-020		
INSC. EST.:	ISENTO	ICMS:	ISENTO
CNPJ	66.518.267/0035-22	CONTRATO:	HOSPITAL MUNICIPAL SANTA TEREZINHA
END.:	RUA DR. LUND, 41 (ANDAR 8) - LIBERDADE. SÃO PAULO/SP, 01513-020		
INSC. EST.:	ISENTO	ICMS:	ISENTO

DADOS FISCAL E COMERCIAL

Email de Cobrança ¹ :	XML@CEJAM.ORG.BR	Email de Cobrança ² :	FISCAL@CEJAM.ORG.BR
Telefone ¹ :	11 3469-1818 - RAMAL 8248 (MONIQUE) / 8255 (SAMANTHA) / 8254 (VINICIUS) / 8343 (DANIELE) / 8254 (HELOÍSA)		
Email Comercial (COTAÇÕES):	COMPRAS@CEJAM.ORG.BR		
Telefone ¹ :	11 3469-1818 - RAMAL 5202 (FRANCISCO) / 5401 (DAYSE) / 5400 (FÁBIO) / 5398 (ALESSANDRA)		
Email Comercial (CONTRATOS) ¹ :	CONTRATOS.SEDE@CEJAM.ORG.BR	Email Comercial (CONTRATOS) ² :	CONTRATOS.SP@CEJAM.ORG.BR
Telefone ¹ :	11 3469-1818 - RAMAL 5371 (JOÃO) / 5378 (THAYNÁ) / 5274 (THIAGO) / 5317 (PAULA)		

REFERÊNCIAS BANCÁRIAS

BANCO SANTANDER			
Telefone ¹ :	(11) 3553-9787	Telefone ² :	Contato: DANIELA SAMPAIO
BANCO BRASIL			
Telefone ¹ :	(11) 4298-6079 / 4298-6390	Telefone ² :	Contato: ANDREINI REIS
BANCO BRADESCO			
Telefone ¹ :	(11) 2526-5858 / 2526-5857	Telefone ² :	Contato: ALLINE PARZIALI

REFERÊNCIAS COMERCIAIS

EMPRESA	JFKAS MATERIAIS DE ESCRITORIO EQUIPAMENTOS E SUPRIMENTOS DE INFORMATICA LTDA - ME	CONTATO:	KÁTIA / VINICIUS
TELEFONE:	(11) 2337-4676 / (11) 9. 9293-2318		
EMPRESA	MAVARO INDÚSTRIA E COMERCIO DE PRODUTOS QUIMICOS LTDA	CONTATO:	TATIANA
TELEFONE:	(11) 5105-0319		
EMPRESA	NELMAR ASSISTENCIA TECNICA E COMERCIO DE APARELHOS MEDICOS LTDA - ME	CONTATO:	FERNANDO
TELEFONE:	(11) 4330-5646		
EMPRESA	GRÁFICA E EDITORA JBA LTDA EPP	CONTATO:	REGIANE
TELEFONE:	(11) 3903-5053 / 3903-2704		
EMPRESA	I9 FLEX SOLUCOES CORPORATIVAS LTDA - EPP		

TELEFONE:	(11) 2238-6677 R: 21 / (11) 98075-2380	CONTATO:	ANDREIA CAVALCANTE
EMPRESA	INEIDE APARECIDA ALVES DE BARROS – EPP (BRINDARTS)		
TELEFONE:	(11) 4545-2646 / (11) 4453-3697	CONTATO:	INEIDE
EMPRESA	LOJA DE FERRAGENS GOIS LTDA - ME		
TELEFONE:	(11) 5896-1630 / (11) 5517-0933	CONTATO:	DÉBORA SAMPAIO / LUIS CARLOS
EMPRESA	JORGE TADEU BATISTA DOS SANTOS - ME		
TELEFONE:	(11) 3105-9641	CONTATO:	ARIANA DUTRA / LILI SANTOS
EMPRESA	INTER SYSTEM SERVICOS LTDA - EPP		
TELEFONE:	(11) 2102-4599 R: 1 ou 527	CONTATO:	MÁRCIO CASAL / THAÍS LIMA
EMPRESA	GUIMA-CONSECO CONSTRUCAO, SERVICOS E COMERCIO LTDA		
TELEFONE:	(11) 2066-0077 R: 2541 e 2545	CONTATO:	SONIA GALVÃO / MARCIA OKUBO

ESPECIFICAÇÕES TÉCNICAS

FICHA TÉCNICA PARA CONTRATAÇÃO DE SERVIÇOS - CAS - COTAÇÃO

A área interessada em contratar em processo regular e de acordo com o Regulamento de Compras e Contratação de Obras e Serviços, **na modalidade de cotação**, deverá encaminhar a Ficha Técnica ao setor de contratos, com antecedência mínima de 60 (sessenta) dias, contendo no mínimo as informações abaixo, desde que a ficha técnica esteja com todas as informações completas:

1. **Objeto do contrato (Informar o objeto do Contrato: Ex : Locação, manutenção, Prestação de Serviços Médicos etc)**

Adequação predial para implantação das salas de odontologia da UBS Cidade Ipava.

2. **Nomes e endereços das Unidades tomadoras do serviço:**

UBS Cidade Ipava – Av. Taquandava, 31 - Cidade Ipava, São Paulo - SP, 04950-000.

3. **Características /Requisitos Técnicos a serem apresentados (Metas de Atendimento e Nível de Serviço).**

Conforme documentação anexa, projeto e memorial descritivo.

4. **Dimensionamento:**

No caso de Contratação de Serviço por COTAÇÃO, vencerá a Empresa que apresentar o MENOR VALOR ENTRE AS PROPOSTAS

Indicar uma Empresa para realização de pesquisa de preço (opcional).



Classificação da Informação: Uso Interno
FOR.ADM.LOG.CNTR.001.001

Razão Social	Responsável (contato)	E.MAIL	Telefone de Contato
J.E.E ENGENHARIA	JOÃO EUDES ESTIGONI	joão@jeeengenharia.com .br	(11) 9 7478 8865
J.P ENGENHARIA	PATRICIA PEREIRA	jp.engecons@gmail.com	(11) 97115 5090
CONSTRUTORA CONCILIO	WAGNER PEREIRA	wagner@construtoraconc ilio.com.br	(11) 9 6637 8559
CONSTRUZAM	DOUGLAS ZAMBOM	douglas@construzam.co m.br	(11) 9 8660 3793

Elaborado por: Eric Patricio

(Deverá constar nome do elaborador da ficha técnica).

(Obrigatória assinatura rastreável)

APROVADO por: Thiarles Gomes

(Deverá constar nome e assinatura do Diretor responsável da Unidade Controladoria/financeiro para validação dos recursos disponíveis no plano orçamentário para o respectivo objeto a ser contratado)

(Obrigatória assinatura rastreável)

Data: 27 / 05 / 2022 (data da aprovação)


Eric Patricio Silva
Supervisor de Manutenção
CTA CEJAM
RG 44.060.169-1


Thiarles Gomes dos Santos
Engenheiro Supervisor
CREA 5063605290-SP

MEMORIAL DESCRITIVO

UNIDADE: UBS C Ipava

LOCAL: Av. Taquandava, 31 - Cidade Ipava, São Paulo - SP, 04950-000


GENERALIDADES

O presente memorial descritivo tem por finalidade a complementação do pavimento superior para implantação de Centro Odontológico.


A área de intervenção corresponde 148,76 m² no pavimento superior

A Execução da obra de reforma obedecerá aos padrões e normas da ABNT (ASSOCIAÇÃO BRASILEIRA DE NORMAS TÉCNICAS).



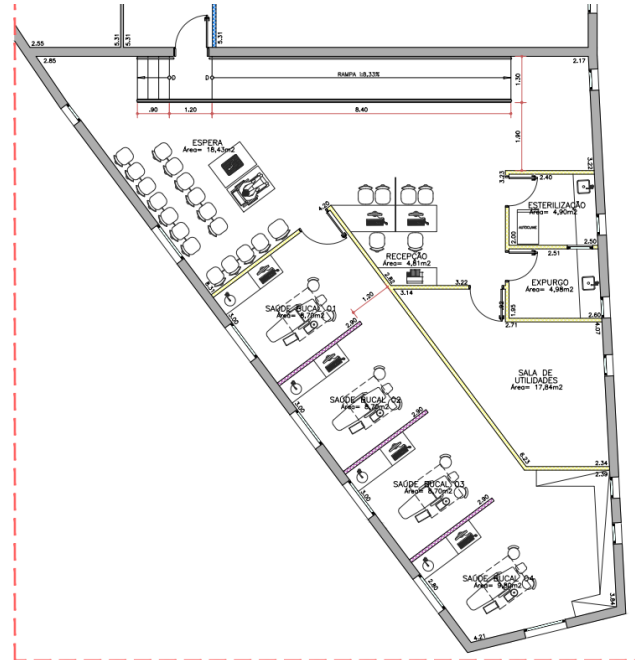

PROPOSTA PARA O PAV SUPERIOR

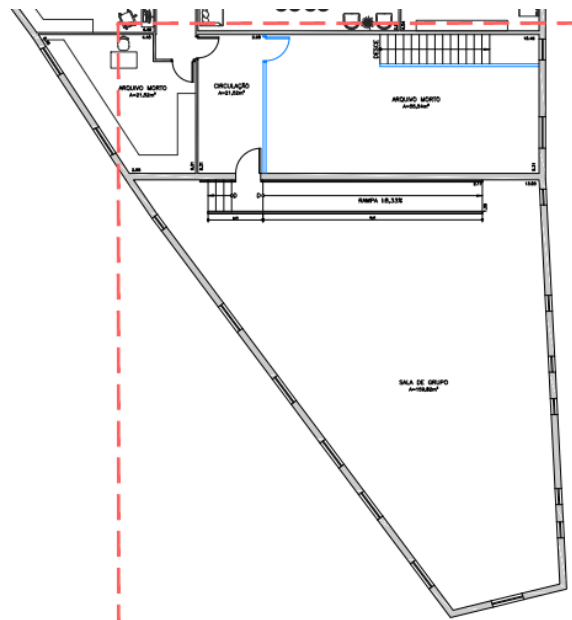

LOCALIZAÇÃO DO SETOR

A Execução da obra de reforma obedecerá aos padrões e normas da ABNT (ASSOCIAÇÃO BRASILEIRA DE NORMAS TÉCNICAS).

Todo o empreendimento deve ser compatibilizado com a NBR 9050 (Acessibilidade a edificações, mobiliário, espaços e equipamentos urbanos) e a RDC 50/2002.

A. SERVIÇOS PRELIMINARES

01. INSTALAÇÕES PROVISÓRIAS.

Deverá ser implantado canteiro de obras em local previamente aprovado pela FISCALIZAÇÃO e instalação de Placa indicativa da obra, conforme padrão a ser indicado pela FISCALIZAÇÃO, A rede de alimentação de água que vem da edificação principal deverá bloqueada.

B. SETOR NOVO (pavimento superior)

3

02. PISO INTERNO.

Será executado cimentado de regularização com argamassa de cimento e areia no traço de 1:4 enriquecido com aditivo impermeabilizante (sika ou similar), nas condições e proporções fornecidas pelo fabricante de modo a se obter uma espessura final de contrapiso não inferior a 5 centímetros.

As áreas de procedimento irão receber manta vinílica com rodapé boleado do mesmo piso, assentado sobre cimentado liso com exceção dos sanitários, e área administrativa, que deverá receber piso cerâmico ante- derrapante, classe A, em cor a ser definida pela FISCALIZAÇÃO, com rodapé cerâmico nas salas de parede pintada e sem rodapé nos banheiros.

Deverão ser executadas soleiras em todas as portas.


Sala de Saúde Bucal-

Deverão ser executados as salas de saúde bucal, respeitando os layouts e dimensões a serem confirmadas em projeto executivo. Deverá ser executado e entregue. Deverão respeitar as normas específicas para instalações de odontologia, e serem entregues com todas as instalações, acabamentos de instalações hidráulicas. **Obs. O projeto será executado parcial, pois o recurso disponível é insuficiente, segui planilha anexa**

Conforme imagem abaixo, deverá ser entregue de acordo com projeto executivo, as instalações de infraestrutura e alimentações para as cadeiras de odontologia, tais como:

Para todas as instalações de infraestruturas deverão ser entregues caixas de passagens com as devidas identificações e com sistemas de aberturas e fechamentos.

Para as Salas de Saúde bucal, deverá ser considerado também, as instalações de tomadas e instalações de rede em cabeamento estruturado, para as estações de trabalho, com impressoras e computadores em cada sala.

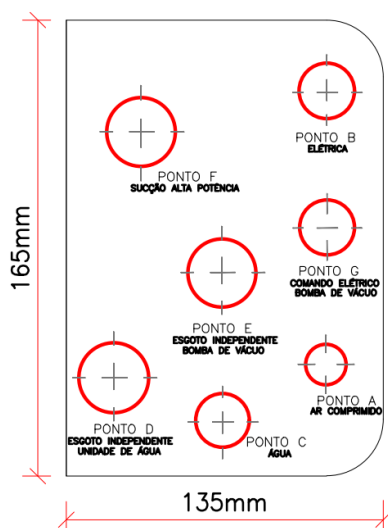

03. INSTALAÇÕES HIDRAULICAS.

Será executada por mão-de-obra especializada seguindo as normas da ABNT e demais normas técnicas, conforme projeto executivo.

Rede coletora de esgoto em PVC branco, rede de distribuição de água em PVC marrom, e

Toda tubulação de distribuição de água, será executada com tubos e conexões de pvc rígido soldável, utilizando-se adaptadores necessários às peças roscáveis.

Toda tubulação coletora de esgoto, será executada com tubos e conexões de pvc rígido soldável.

04. LIMPEZA DA OBRA.

A obra será entregue totalmente limpa interna e externamente. Os pisos serão limpos e as manchas de salpicos de tinta serão removidas. Todos os materiais não aproveitados como terra, entulho e outros materiais de sobras, serão removidos do terreno.

RELATÓRIO FOTOGRÁFICO

UNIDADE: UBS Cidade Ipava

ENDEREÇO: Av. Taquandava, 31 - Cidade Ipava, São Paulo – SP



Foto 01: Localização



Foto 02: Fachada

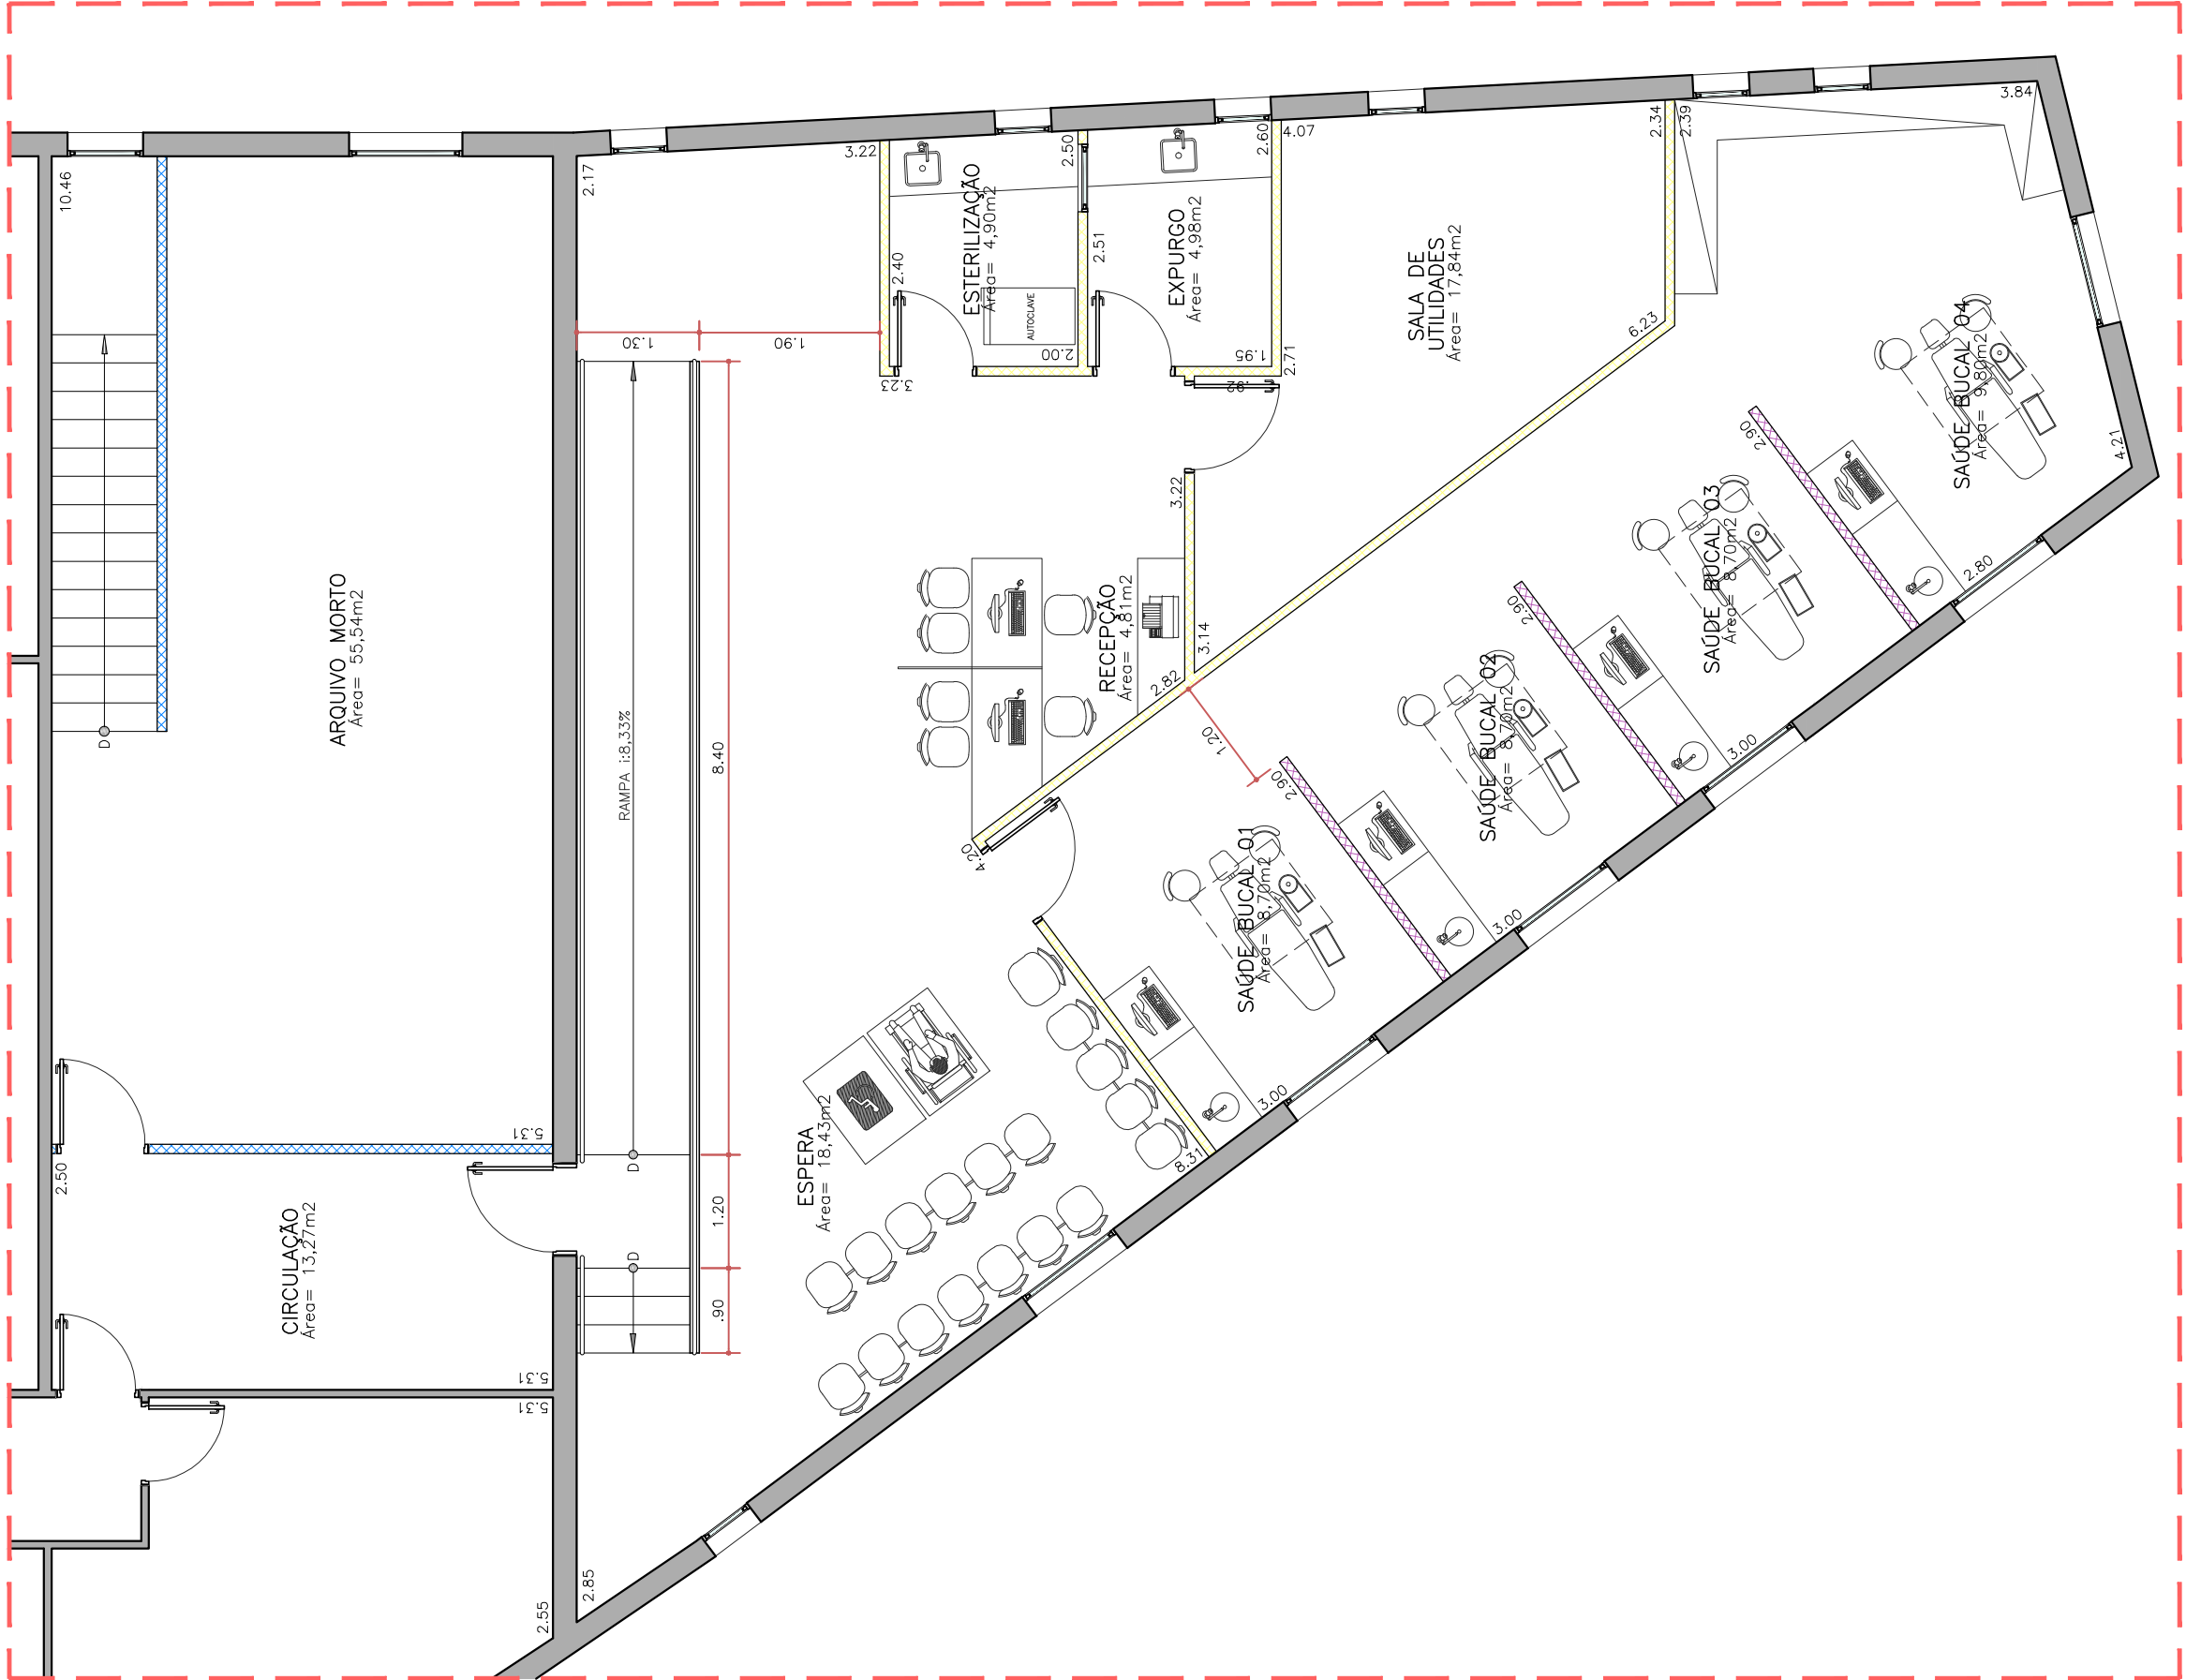


Foto 03: Fachada




Foto 04: Fachada





PLANTA - ÁREA DE INTERVENÇÃO
ESC.: 1:75

LEGENDA	
	PAREDE EXISTENTES/MANTER
	DRYWALL EXISTENTES/MANTER
	DRYWALL A CONSTRUIR
	MEIA PAREDE EM DRYWALL A CONSTRUIR COM H=1,20m E FECHAMENTO EM VIDRO ATÉ O FORRO

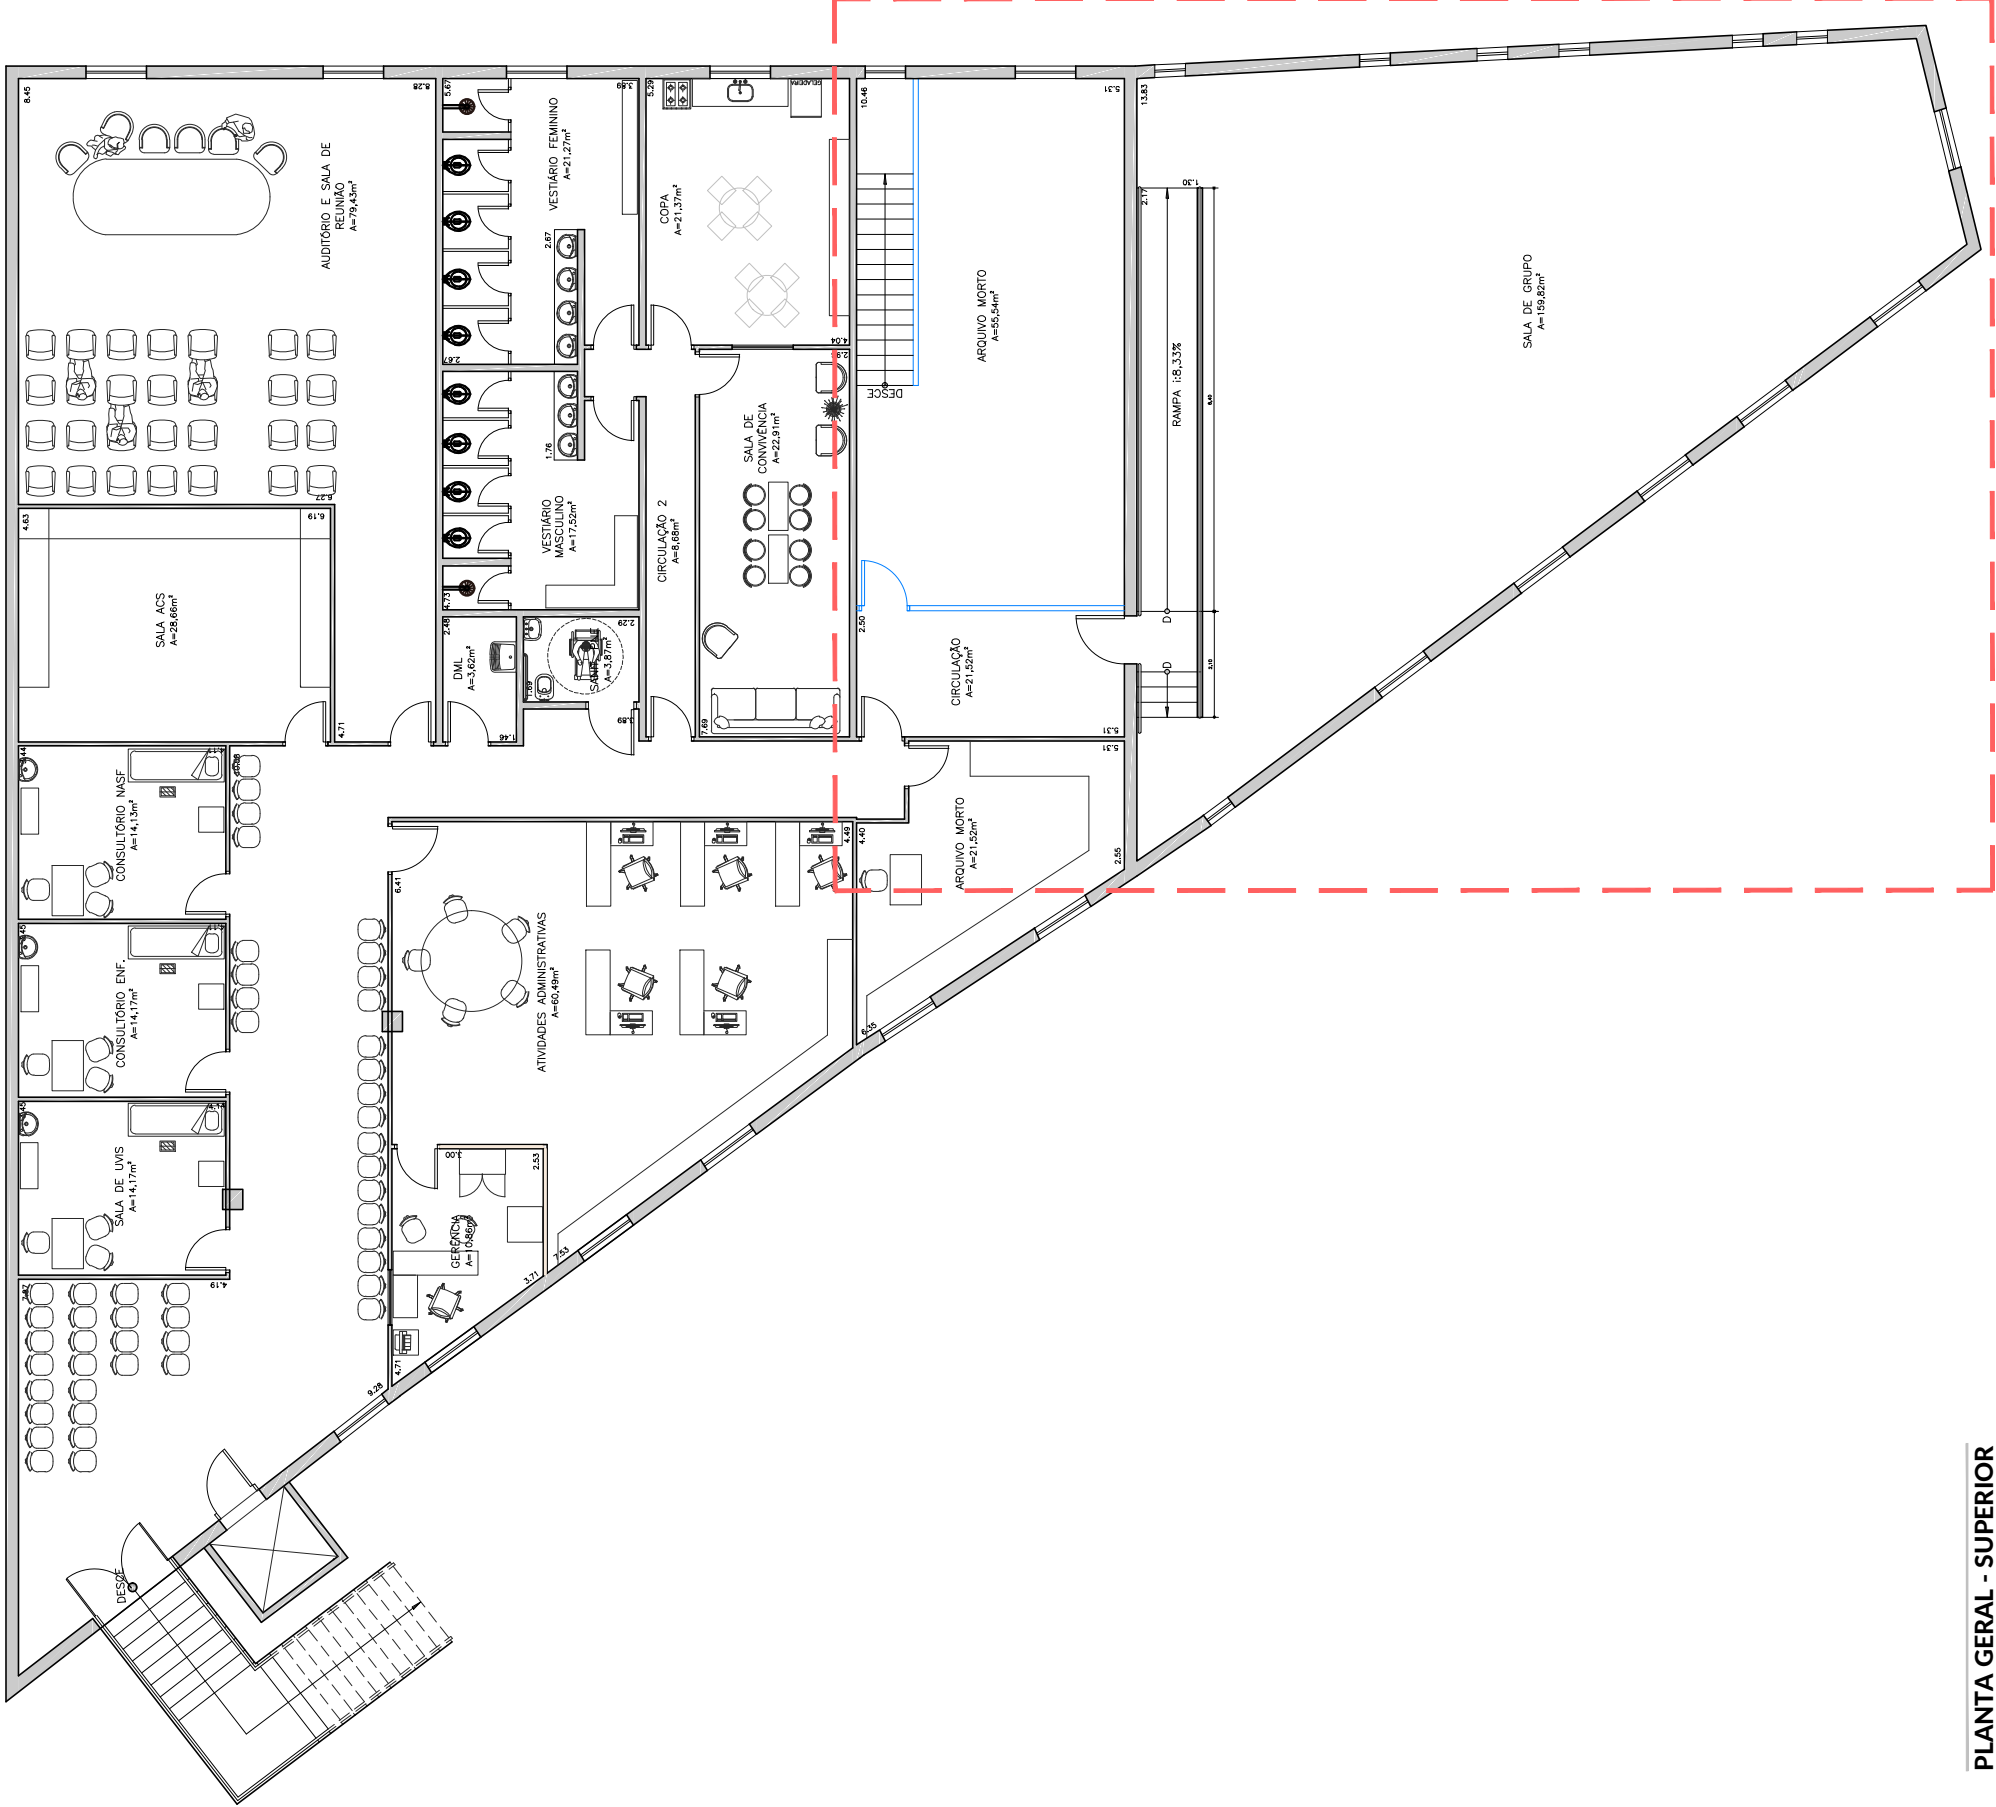

PLANTA GERAL - SUPERIOR
ESC.: 1:150



GLIZT E CARVALHO ENGENHARIA

AL. DOSTUPINÁS, Nº33
SÃO PAULO-SP
RUBENS CARVALHO@GECENGENHARIA.COM.BR
TEL.: (11) 3384-7567

UBS CIDADE IPAVA
ESTUDO DE LAYOUT
SALAS DE SAÚDE BUCAL

CIDADE: SÃO PAULO
ESTADO: SP

APROVAÇÃO TÉCNICA:
Eng. RUBENS GOMES DE CARVALHO

CREA:
5060052976-9

PROJETISTA:
LUCAS OLIVEIRA

FOLHA:

01/01

ESCALA:

DATA DE REVISÃO:

INDICADA