


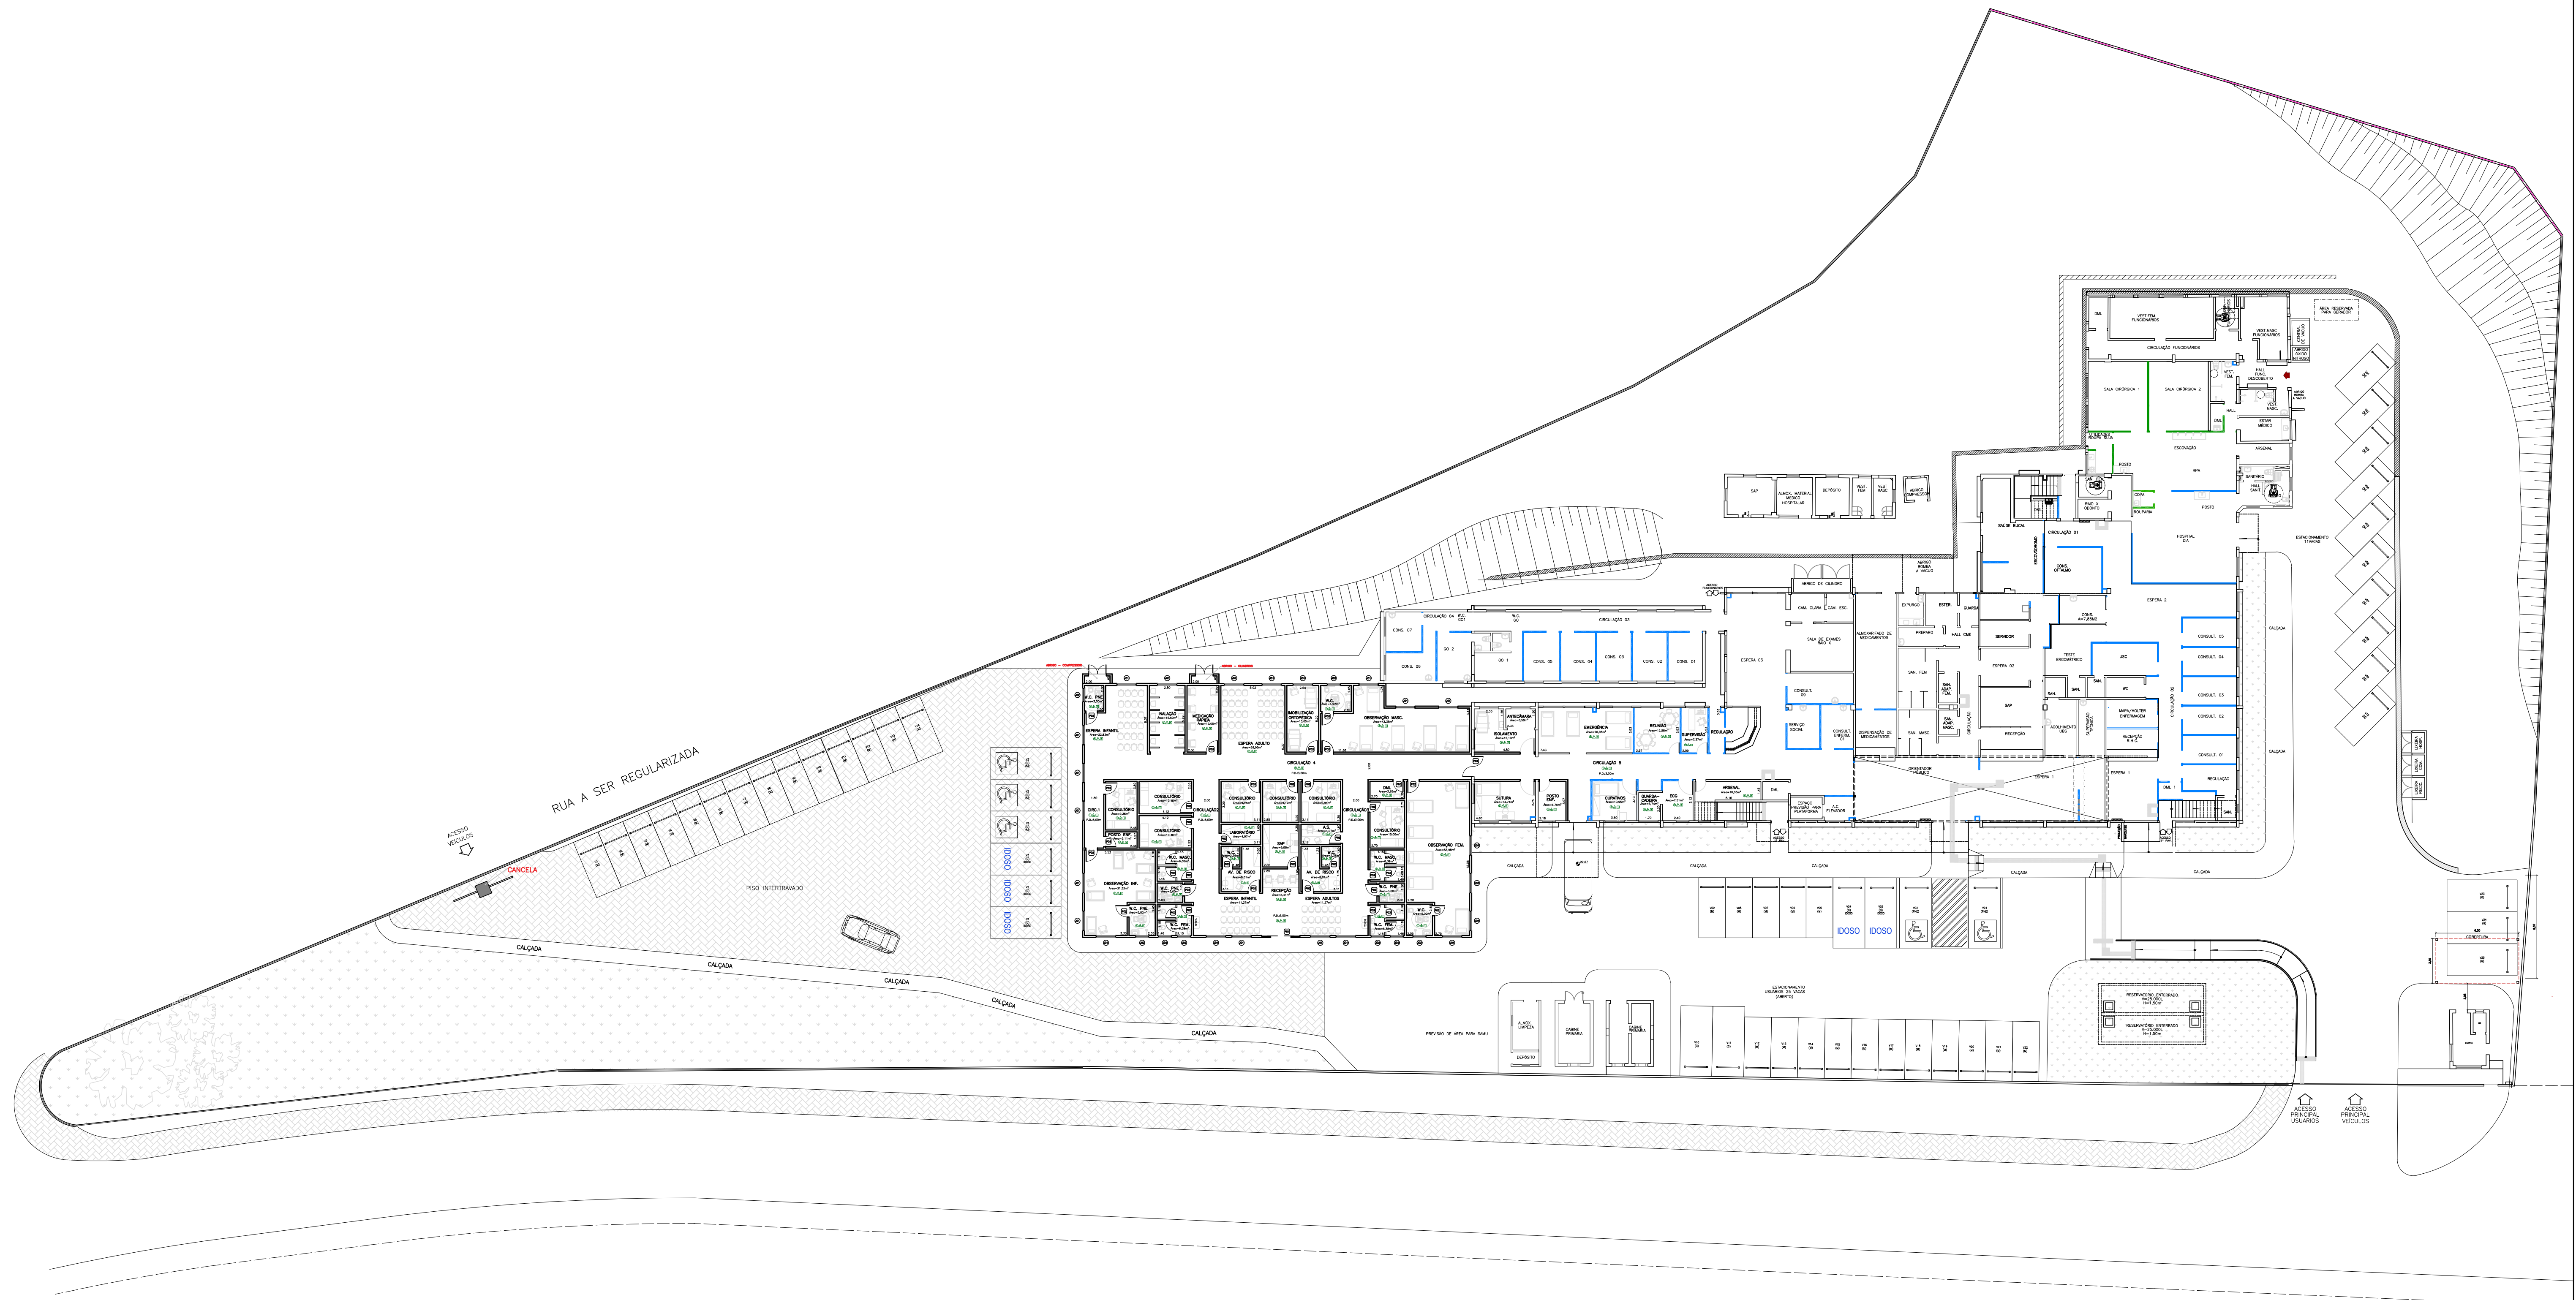

- REVESTIMENTO PISO
- ITEM DESCRIÇÃO REVESTIMENTO DO PISO
- 1 PISO CERÂMICO
- 2 MANTA VINÍLICA
- REVESTIMENTO PAREDE
- ITEM DESCRIÇÃO REVESTIMENTO DA PAREDE
- 1 PINTURA TINTA ACRÍLICA BRANCA
- 2 AZULEJO
- 3 PINTURA TINTA EPÓXI
- REVESTIMENTO TETO
- ITEM DESCRIÇÃO REVESTIMENTO DO TETO
- 1 FORRO DE GESSO

ESQUADRIAS			
ITEM	LARGURA	ALTURA	ABERTURA
P01(1)	1,60	2,10	CORRER
P02(22)	0,90	2,10	ABRIR
P03(19)	0,80	2,10	ABRIR
P04(1)	1,60	2,10	VAI E VEM

CAIXILHO			
ITEM	LARGURA	ALTURA	PEITORIL
J01(26)	1,50	1,00	1,20
J02(8)	1,00	0,80	1,50

QUADRO DE ÁREAS (m²)	
ÁREA EXISTENTE	= 1.633,88m²
ÁREA A CONSTRUIR	= 725,10m²
ÁREA TOTAL	= 2.360,70m²

LEGENDA	
	ALVENARIA
	DRY-WALL





Projeto:	UPA VERA CRUZ	Data:	18/11/19
Assunto:	SITUAÇÃO PARCIAL	Escala:	1:150
Endereço:	AV. DOS FUNCIONÁRIOS PÚBLICOS, nº 379	Folha:	01/01
Responsável Técnico:	Eng. RUBENS GOMES DE CARVALHO - CREA: 5060052976-9	Assinatura:	