


Projeto Atual

TÉRREO

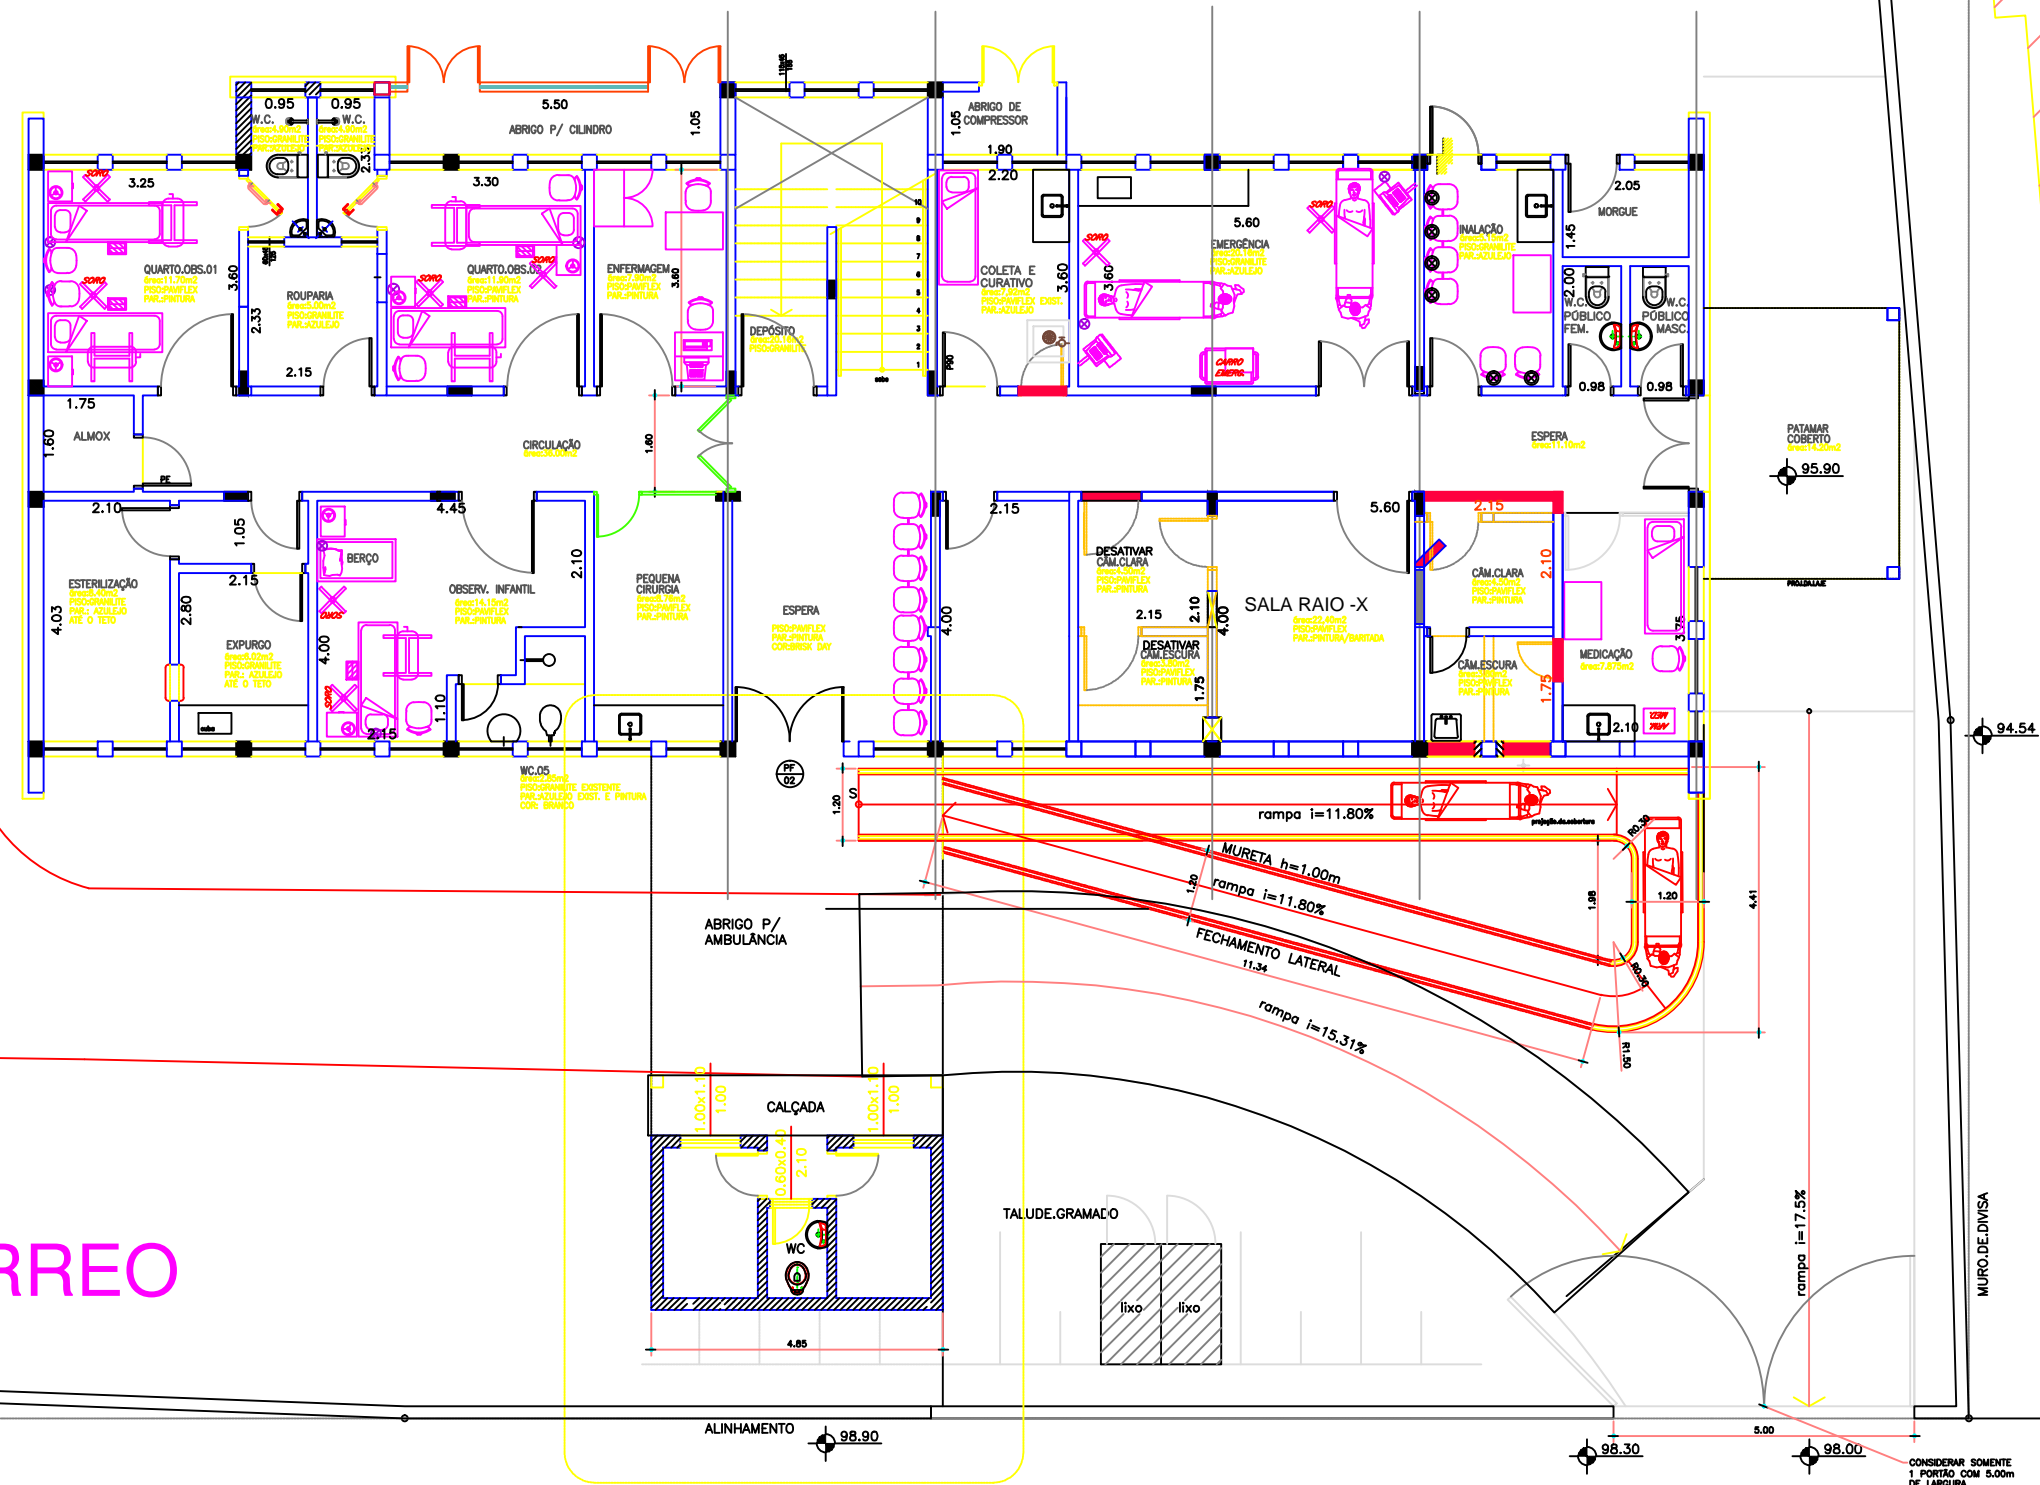

- A- Construir
- Divisoria Nova
- A- Demolir



**CENTRO DE ESTUDOS E PESQUISAS "DR. JOÃO AMORIM"**

Desenhado por: Janaina Ferreira

Assunto Adequação Consultório Jd. Ângela

Folha: 01

Revisor: Thiarles Gomes

Data: 11.05.2016

Escala: Á definir